


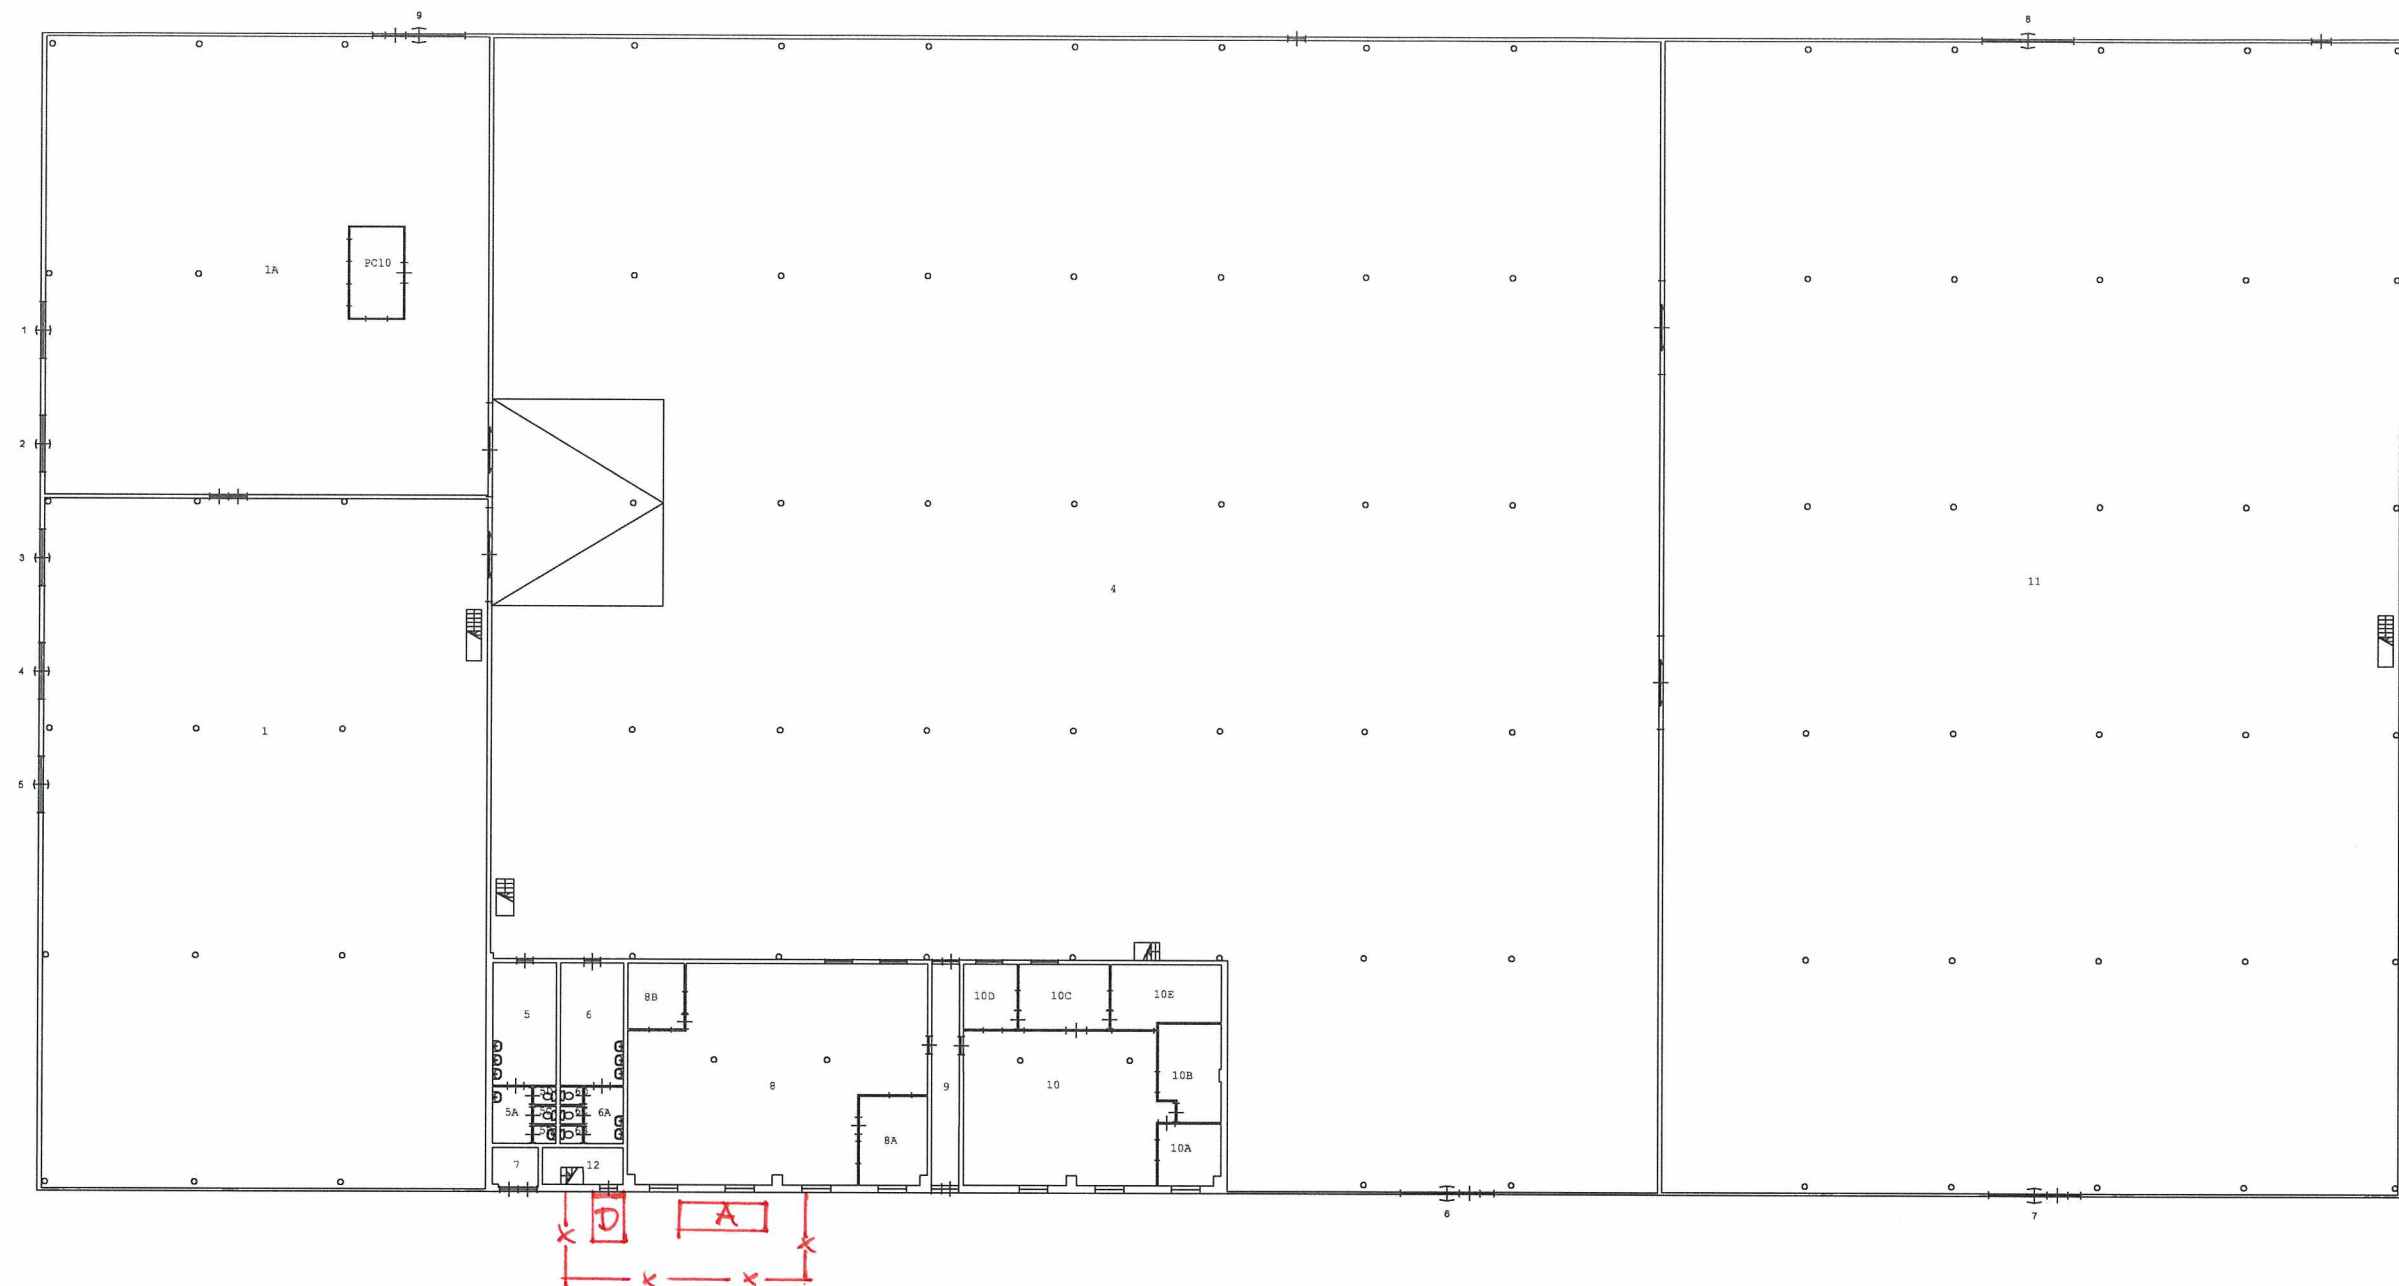

RUIMTE	FUNCTIE	OPP.	RUIMTE	FUNCTIE	OPP.	RUIMTE	FUNCTIE	OPP.	RUIMTE	FUNCTIE	OPP.
1	Berging Algemeen	854.90	11	Berging Onderdelen	2370.23	5C	Toiletruimte Heren	5.09	7	Laagspanningsruimte	5.09
10	Bureau ruimte	84.45	12	Technische Ruimte	8.47	5D	Toiletruimte Heren	1.12	8	Vergaderruimte	156.50
10A	Bureau ruimte	10.71	1A	Berging Algemeen	550.30	6	Kleedruimte Dames	22.07	8A	Bureau ruimte	16.73
10B	Bureau ruimte	16.04	4	Expediëruimte	3285.70	6A	Wasruimte Dames	6.26	8B	Computerruimte	10.50
10C	Bureau ruimte	16.43	5	Kleedruimte Heren	22.07	6B	Toiletruimte Dames	1.11	9	Gang	17.16
10D	Bureau ruimte	9.86	5A	Toiletruimte Heren	6.27	6C	Toiletruimte Dames	1.12	PC10	Bureau ruimte	13.73
10E	Bureau ruimte	18.85	5B	Kast Schoonmaakdienst	1.12	6D	Toiletruimte Dames	1.12			

Renooi

D = Deco-unit
A = Afvalcontainer, asbest
-x-x- = Afsluiting

Legenda:
1 Deurnummer
-- Deur structureel buiten gebruik

Basisplattegrond

0 Begane grond
S Distributiegebouw
28B05 POMS VRIEZENVEEN

Schaal 1:200
04-03-2010
BVO: 7646 97

NVO: 7508 03

Commando Diensten Centre

Dienst Vastgoed Defensie
Directie Noord

0 2 4 6 8 10 12m