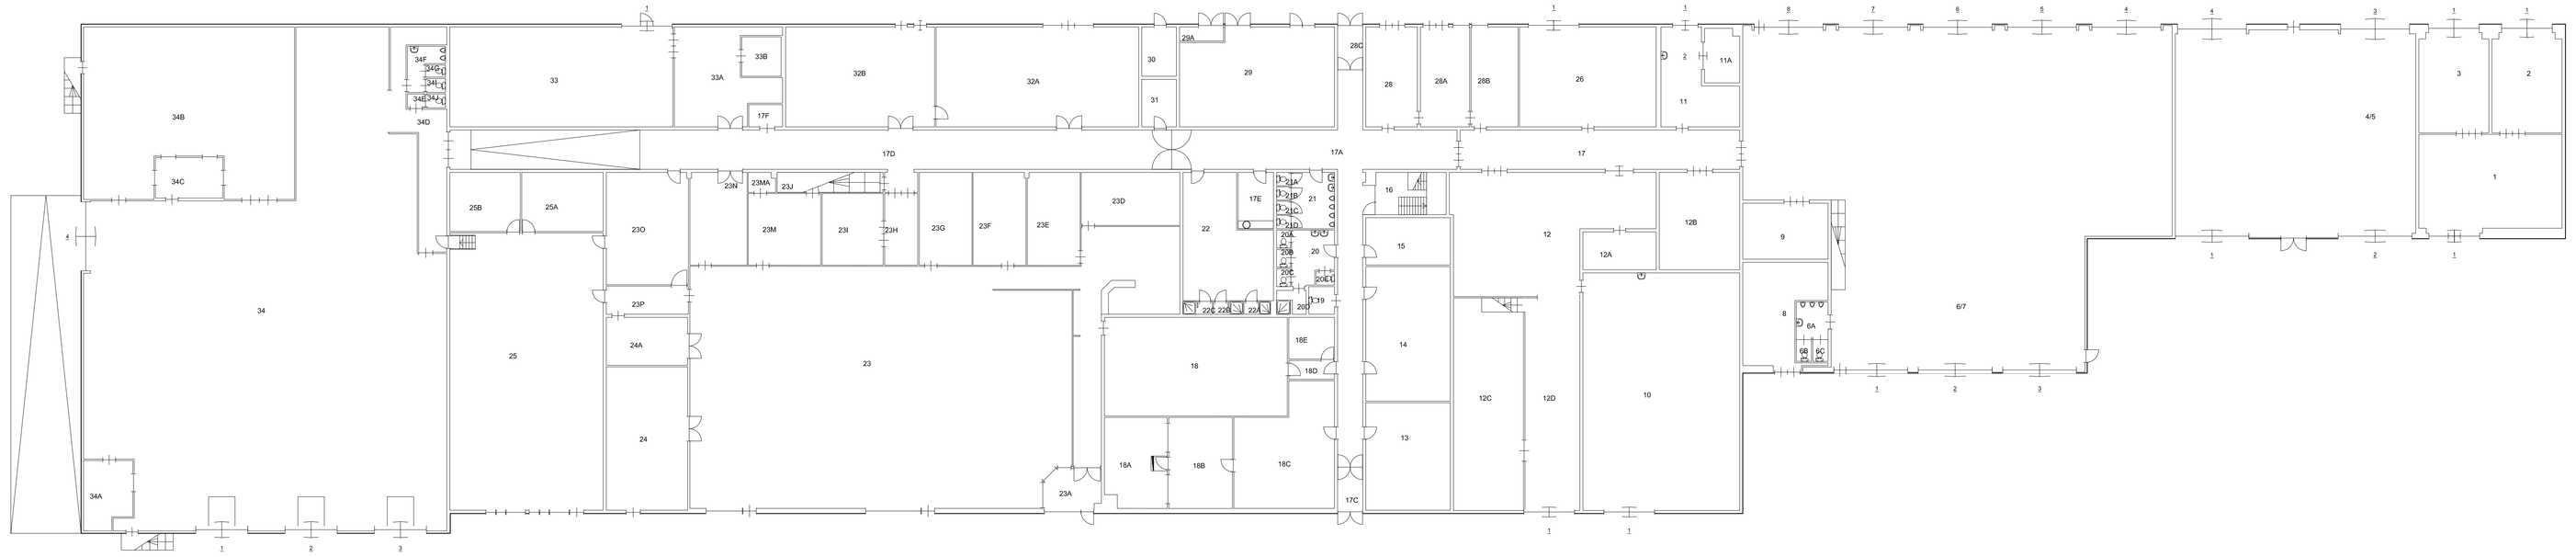

Ruimte	Functie	Opp.
1	Beproevingsruimte Mechanisch	69.41
2	Beproevingsruimte Mechanisch	35.04
3	Beproevingsruimte Mechanisch	35.04
4/5	Werkruimte Schilder	245.58
6/7	Werkruimte Wielsvoertuigen	601.68
6A	Toiletruimte	6.02
6C	WC	1.61
6B	WC	1.61
8	Technische Ruimte	35.04
9	Berging Brandstof	24.12
10	Werkruimte Mechanisch	188.21
11	Accuruimte	28.34
11A	Accuruimte	9.43
12	Berging Algemeen	101.82
12A	Berging Onderdelen	14.07
12B	Bureauruimte	39.58
12C	Berging Onderdelen	75.20
12D	Gang	10.50
14	Bureauruimte	45.99
15	Bureauruimte	57.55
16	Trappenhuis	29.23
17	Trappenhuis	15.00
17A	Gang	55.66
17C	Gang	103.46
17D	Hal	5.34
17E	Gang	147.15
17F	Pantry	10.07
18	Computerruimte	3.79
18A	Vergaderruimte	91.00
18B	Computerruimte	28.02
18C	Bureauruimte	29.36
18D	Bureauruimte	54.96
18E	Gang	4.40
19	Computerruimte	9.62
20	Toiletruimte Invalide	3.61
20A	Toiletruimte Dames	10.53
20B	Toiletruimte	1.27
20C	Doucheruimte	1.27
20D	Doucheruimte	1.27
20E	Doucheruimte	3.42
21	Toiletruimte Heren	1.26
21A	WC	12.20
21B	WC	.95
21C	WC	.94
21D	WC	.95
22	Kleedruimte Heren	47.93
22A	Doucheruimte	1.66
22B	Doucheruimte	1.86
22C	Doucheruimte	1.66
23	Bureauruimte	528.99
23A	Hal	11.45
23D	Bureauruimte	26.42
23E	Bureauruimte	24.68
23F	Bureauruimte	24.78
23G	Bureauruimte	24.72
23H	Gang	12.01
23I	Bureauruimte	22.09
23J	Trappenhuis	10.76
23M	Bureauruimte	22.09
23MA	Berging Algemeen	2.64
23N	Bureauruimte	26.81
23O	Bureauruimte	46.55
23P	Gang	11.67
24	Bibliotheek	58.90
24A	Bureauruimte	19.65
25	Bureauruimte	214.72
25A	Bureauruimte	24.37
25B	Bureauruimte	21.00
26	Werkruimte Mechanisch	69.01
28	Bureauruimte	26.06
28A	Bureauruimte	24.85
28B	Bureauruimte	23.71
28C	Gang	5.34
29	Technische Ruimte	74.69
29A	Hoogspanningsruimte	3.13
30	Hoogspanningsruimte	8.64
31	Kast Schoonmaakdienst	8.35
32A	Bureauruimte	102.24
32B	Reproductieruimte	75.26
33	Werkruimte Hout	112.54
33A	Technische Ruimte	41.47
33B	Technische Ruimte	7.84
34	Berging Algemeen	665.87
34A	Bureauruimte	16.00
34B	Berging Algemeen	168.48
34C	Bureauruimte	13.92
34D	Gang	33.90
34E	Toiletruimte Dames	1.22
34F	Toiletruimte Heren	1.22
34G	WC	5.18
34I	Toiletruimte	1.36
34J	Toiletruimte	1.36

Basisplattegrond

0 Begane grond
B Magazijn Algemeen
60E04 POMS EYGELSHOVEN

Schaal 1 : 200
Datum 28-04-2014

BVO: 5.271,64 m2 NVO: 4.975,28 m2

0 2 4 6 8 10 12m.

Commando Diensten Centra
Directie van Defensie

Eikenlaan Vastgoed Defensie,
Hiermee aan de tekstondersteuning van deze vastgoedgegevens de uiterste zorg is besteed, aanvaardt het Ministerie van Defensie geen enkele aansprakelijkheid voor enerlei wijze fouten, onvolledigheden of onnauwkeurigheden, noch voor de gevolgen hiervan. Aan deze gegevens kunnen geen rechten worden ontleend.
© Ministerie van Defensie