
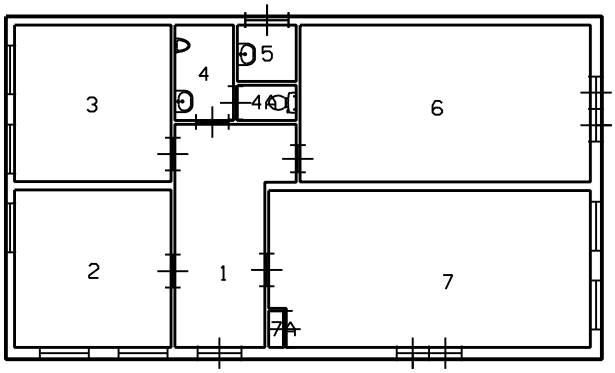



RUIMTE	FUNCTIE	OPP.
5	TECHNISCHE RUIMTE	2.16
6	BERGING ALGEMEEN	29.7
7	DIVERSE BEWERKINGEN	32.5
7A	BERGING ALGEMEEN	.35
1	HAL	14.3
2	BUREAURUIMTE	16.0
3	BUREAURUIMTE	16
4	TOILETRUIMTE HEREN	3.66
4A	TOILETRUIMTE HEREN	1.35

BASISPLATTEGROND

BEGANE GROND
X KANTOORGEBOUW
22E05MC COEVORDEN

SCHAAL 1:200
06-02-2008
BVO: 133.50 NVO: 116.17

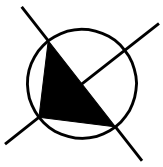

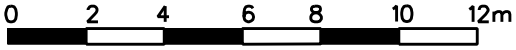

COMMANDO DIENSTEN CENTRUM

DIENST VASTGOED DEFENSIE
DIRECTIE NOORD

...\22E05\Gebouwen\22E05_X_0BP.dgn 30-3-2012 10:46:57