

ASBESTINVENTARISATIE CONFORM

SC 540

Eigenaar: -
Opdrachtgever: DVD Directie Zuid
Partij die optreedt voor de opdrachtgever: -
Onderzoekslocatie: Rimburcherweg 50, 6471 XX te Eygelshoven
- gebouw A3, voertuigstalling
Opdrachtnemer: Search Ingenieursbureau B.V.
(certificaatnr. : K26611/06)
Deskundig Inventariseerder Asbest (DIA): [REDACTED] 04E-230112-140037
Datum rapportage: 20-5-2014
Datum interne autorisatie: 20-5-2014
Status rapportage: Definitief
Projectidentificatiecode: 24.14.03014.1



Soort onderzoek:

- ☒ Type A: direct waarneembaar asbest, asbesthoudende producten, etc.
 - ☒ Volledig
 - ☐ Onvolledig (gesloten ruimten)
- ☐ Type B: niet direct waarneembaar asbest, asbesthoudende producten, etc.
- ☐ Type G: inventarisatie gericht op gebruik van gebouw

Omvang onderzoek:

- ☒ Gehele gebouw of object
- ☐ Gedeelte van gebouw of object
- ☐ Representatieve steekproef (bijv. flatgebouwen, 10% voor vergunning)
- ☐ Onvoorzien aanwezig asbest
- ☐ Aanvulling op representatieve steekproef

Het rapport is geschikt voor volgende doelen:

- ☒ Voor het verwijderen van uitsluitend in dit rapport onder type A geïnventariseerde asbesthoudende materialen.
- ☐ Voor het aansluitend uitvoeren van een Type B onderzoek ter verificatie van de lijst van redelijk vermoedelijke aanwezig asbest in het daaraan voorafgaande type A onderzoek
- ☐ Voor het vaststellen van de gebruiksintegriteit van het gehele gebouw met een inventarisatierapport type G
- ☐ Voor de renovatie van een in de inleiding nader gespecificeerd deel van het onderzochte bouwwerk
- ☒ Voor de renovatie van het gehele bouwwerk
- ☐ Voor de sloop van het gehele bouwwerk

Risicobeoordeling:

- ☒ Risicobeoordeling ten behoeve van sloop en verbouw (SMA-rt)
- ☐ Risicobeoordeling in gebruiksfase (NEN 2991)

Projectgegevens

Adres onderzoekslocatie: Rimbürgerweg 50 te Eygelshoven
- gebouw A3, voertuigstalling
Projectnummer: 24.14.03014.1
Datum onderzoek: 28-04-2014 t/m 08-05-2014 *

Opdrachtgever

Opdrachtgever: DVD Directie Zuid
Contactpersoon: Heer [REDACTED]
Postadres: Postbus 90004
Postcode en plaats: 3509 AA UTRECHT
Telefoonnummer: [REDACTED]

Opdrachtnemer

Opdrachtnemer: Search Ingenieursbureau B.V.
Contactpersoon: Drs. [REDACTED]
Bezoekadres: Meerstraat 2
Postcode en plaats: 5473 AA Heeswijk
Telefoonnummer: [REDACTED]
Faxnummer: [REDACTED]
Website: www.searchbv.nl
E-mail: asbest@searchbv.nl

Certificaatnummer SC 540: K26611/06
SCA-code: 05-D050015.01
Deskundig Inventariseerder Asbest: [REDACTED] 04E-230112-140037

Onderzoekgegevens

Type onderzoek: ☒ Type A: direct waarneembare asbest, asbesthoudende producten, etc.
☒ Volledig
☐ Onvolledig (gesloten ruimten)
☐ Type B: niet direct waarneembare asbest, asbesthoudende producten, etc.
☐ Type G: inventarisatie gericht op het gebruik van het gebouw

Monsterneming en -analyse

Aantal materiaalmonsters 5, MO-PKE-0001220

Colofon rapportage

Goedgekeurd door : [REDACTED]
Document versie: 1

Datum rapportage: 20-5-2014
Datum interne autorisatie: 20-5-2014

Paraaf: [REDACTED] 

Aan zogenoemde conceptrapporten kunnen geen rechten worden ontleend. Alleen het definitieve asbestinventarisatierapport van ons hoofdkantoor is rechtsgeldig. Vermenigvuldiging of publicatie van dit rapport mag alleen in zijn geheel en na schriftelijke goedkeuring van Search Ingenieursbureau B.V. Search Ingenieursbureau B.V. is gecertificeerd door Kiwa Certificatie & Keuringen B.V. voor het uitvoeren van asbestinventarisaties onder certificaatnummer K26611/06. Op al onze aanbiedingen, overeenkomsten en werkzaamheden zijn onze leveringsvoorwaarden van toepassing, die zijn gedeponeerd bij Kamer van Koophandel en Fabrieken te Eindhoven.

* Indien bij de voorbereiding van het daadwerkelijk verwijderen het inventarisatierapport ouder is dan drie jaar, dan dient het inventarisatierapport getoetst te worden op de actualiteit.

SAMENVATTING

In opdracht van DVD Directie Zuid is een asbestinventarisatie uitgevoerd aan de Rimburcherweg 50 (gebouw A3, voertuigstalling) te Egelshoven.

Op 28-04-2014 t/m 08-05-2014 heeft een asbestinventarisatie (type A) plaatsgevonden.

De aanleiding van het onderzoek is het inzichtelijk maken of er asbesthoudende toepassingen aanwezig zijn in de gebouwen op het terrein.

Alle voor de inspectie van het gebouw relevante data zijn in de volgende tabel weergegeven.

Gebruik gebouw	Gebouw in gebruik tijdens inspectie	Aantal bouwlagen	Opstellen aanwezig	Plattegronden aanwezig tijdens inspectie
Gebouw A3, Rimburcherweg 50 te Egelshoven				
gebouw A3, voertuigstalling	Nee	1	Nee	Ja

Installaties

Ruimte	Soort installatie	Merk en type	Bouwjaar	Asbestverdacht? *	Saneringsklasse en Saneringstechniek	Foto's
Gebouw A3, Rimburgerweg 50 te Eygelshoven						
Luchtbehandelingsruimte	Luchtbehandelingsunits (2x)	Delair, MVB 30	1984-1985	Nee	Niet van toepassing	
De installatie is enkel uitwendig geïnspecteerd. In vermoedens dat er asbesthoudende toepassingen zijn gebruikt. Voor de inwendige delen wordt geadviseerd aanvullend onderzoek uit te voeren of informatie in te winnen bij de fabrikant.						
Gebouw A3, Rimburgerweg 50 te Eygelshoven						
Sprinklerkasten	Verwarmingselement	Sinus, HS 500 en WD 1000	-	Nee	Niet van toepassing	

* Op basis van het Handboek Asbest van Intechnum is bepaald of een installatie asbestverdacht is. (Intechnum, Handboek Asbest, verantwoord omgaan met en veilig werken aan asbesthoudende installaties, Woerden, 2000) Wanneer een installatie niet in het handboek vermeld wordt, is deze automatisch asbestverdacht.

Bij het asbestonderzoek zijn 3 asbesthoudende toepassingen aangetroffen, namelijk:

Nr	Toepassing/ ruimte	Verdieping	Bevestigings- methode	Aantal / eenheid	Afmeting totaal	Risico- klasse	Analyseresultaat	Aard van het materiaal
Conclusie					Aanbeveling			
Gebouw A3, Rimburgerweg 50 te Eygelshoven								
1	Kit / Gehele gebouw	Begane grond t/m het dak	Geplakt	1 Locatie	Ca. 5750 m	2	0,1-2% CHR (wit asbest)	hechtgebonden
Het materiaal bevat hechtgebonden asbest en is moeilijk bereikbaar. Bij normaal gebruik van de ruimte is de kans op vezelemissie gering.					Saneren op korte termijn is niet noodzakelijk. Geadviseerd wordt het materiaal vóór sloop- of renovatiewerkzaamheden te saneren. Tevens wordt geadviseerd een asbestbeheersplan op te stellen om beschadigingen door ondeskundig handelen te voorkomen.			
2	Pakking / Gehele gebouw	Begane grond tot aan het dak	Geklemd	100 Stuks	0.25 m²	1	30-60% CHR (wit asbest)	niet hechtgebonden
Het materiaal bevat hechtgebonden asbest en is moeilijk bereikbaar. Bij normaal gebruik van de ruimte is de kans op vezelemissie nihil.					Saneren op korte termijn is niet noodzakelijk. Geadviseerd wordt het materiaal vóór sloop- of renovatiewerkzaamheden te saneren. Tevens wordt geadviseerd een asbestbeheersplan op te stellen om beschadigingen en of verspreiding van het materiaal door ondeskundig handelen te voorkomen.			

3	Bitumen / Gevels van het gebouw	Begane grond	Geplakt	3 Locaties	Ca. 95 m²	2	0,1-2% CHR (wit asbest)	hechtgebonden
Het materiaal is enigszins verweerd maar bevat hechtgebonden asbest. De kans op verspreiding van het materiaal is gering mede door de aanwezigheid van een dakgoot.					Saneren op korte termijn is niet noodzakelijk. Geadviseerd wordt het materiaal vóór sloop- of renovatiewerkzaamheden te saneren. Tevens wordt geadviseerd een asbestbeheersplan op te stellen om beschadigingen door ondeskundig handelen te voorkomen.			

Er is sprake van een volledige asbestinventarisatie type A, alle tot het onderzoek behorende ruimtes zijn aan een inspectie onderworpen.



INHOUDSOPGAVE

1	ALGEMEEN	1
1.1	Algemeen.....	1
1.2	Aanleiding en doel van het onderzoek	1
1.3	NEN 2991 onderzoek	2
1.4	Advies met betrekking tot niet-hechtgebonden asbest	2
1.5	Beheersbaar houden van asbesthoudende materialen in uw gebouw	2
2	INLEIDING.....	3
2.1	Historisch onderzoek	3
2.2	De asbestinventarisatie ter plaatse	3
2.3	Analyse asbestverdachte materialen	3
2.4	Asbest risicoclassificatie met betrekking tot de asbestsanering	3
2.5	Terugschalingsmetingen conform SC 548	4
3	ASBESTINVENTARISATIE	5
3.1	Vooronderzoek (historisch onderzoek, deskresearch)	5
3.2	Beperkingen van het onderzoek.....	5
3.3	De inventarisatie	5
4	CONCLUSIES EN AANBEVELINGEN.....	12

BIJLAGE I	PLATTEGROND(EN)
BIJLAGE II	VERPLICHTINGEN OPDRACHTGEVER
BIJLAGE III	DESKRESEARCH
BIJLAGE IV	ANALYSERAPPORT(EN)
BIJLAGE V	EVALUATIEFORMULIER
BIJLAGE VI	SMA-RT DOCUMENT(EN)

1 ALGEMEEN

1.1 Algemeen

In opdracht van DVD Directie Zuid is een asbestinventarisatie uitgevoerd aan de Rimburgerweg 50 (gebouw A3, voertuigstalling) te Eygelshoven. De asbestinventarisatie is uitgevoerd conform de SC 540. Indien er in dit rapport geen onderzoeksbeperkingen gelden voor het te saneren of te slopen gebouw (of onderdeel) is dit rapport geschikt voor de aanvraag van een omgevingsvergunning. Indien er wel onderzoeksbeperkingen gelden voor het te saneren of te slopen gebouw(deel) verplicht de vergunningverlener tot het uitvoeren van een asbestinventarisatie type B. Het uitvoeren van een asbestinventarisatie type A/B is een publiekrechtelijke verplichting op grond van het Asbestverwijderingsbesluit.

Omschrijving van de opgedragen werkzaamheden:
Asbestinventarisatie gebouw A3

Omschrijving van de uitgevoerde werkzaamheden:
Het betreft een inspectie van het gehele pand, inclusief de LBR (luchtbehandelingsruimte)

Een onderzoek conform type A, zoals beschreven in de SC-540, omvat het systematisch en volledig inventariseren van alle direct waarneembare asbest, asbesthoudende producten, asbestverontreinigde materialen of asbestverontreinigde constructieonderdelen in een bouwwerk of object met gebruik van handgereedschap (met licht destructief onderzoek).

1.2 Aanleiding en doel van het onderzoek

De aanleiding van het onderzoek is het inzichtelijk maken of er asbesthoudende toepassingen aanwezig zijn in de gebouwen op het terrein.

Het doel van het onderzoek is het in kaart brengen van het aanwezige asbest in het gebouw of gebouwonderdeel welke vernoemd is in §1.1 en het bepalen van de risico's van het aanwezige asbest. Naast de locatie en de afmetingen van het materiaal, zal tevens het type en de hoedanigheid van het asbest bepaald worden.

Het asbestrisico wordt uitgedrukt met behulp van de factoren die het risiconiveau zouden kunnen beïnvloeden. Tevens is een risicogerichte classificatie met betrekking tot de asbestsanering conform SMA-rt methodiek uitgevoerd.

Dit wordt gedaan aan de hand van de verkregen informatie voorafgaand aan de inspectie, het eigenlijk onderzoek ter plaatse en het onderzoek in het laboratorium van verdachte materialen.

Deze rapportage kan dienen voor:

- het aanvragen van een omgevingsvergunning bij het omgevingsloket
- het informeren van (onder)aannemers en gebruikers van het gebouw, om op een veilige manier om te gaan met de aangetroffen asbesthoudende toepassingen.
- het opstellen van een kostenraming voor de sanering van de aangetroffen asbesthoudende materialen.

In geval er bij verwijdering/ sloop, ondanks de aanwezigheid van een inventarisatierapport Type-A met aanvulling Type-B, onvoorzien asbesthoudende materialen worden aangetroffen en waarvoor dus ook geen omgevingsvergunning voor het slopen verleend is, dient dit gemeld te worden en te worden geregistreerd in het evaluatieformulier dat is opgenomen in bijlage IV (zie SC-540).

1.3 NEN 2991 onderzoek

Indien tijdens de asbestinventarisatie risicovolle situaties worden aangetroffen waarbij wordt ingeschat dat bij een normaal gebruik van het gebouw of de ruimtes het verwaarloosbaar risico wordt overschreden en gebruikers blootgesteld worden aan verhoogde concentratie asbest, kan het zijn dat het risico van deze materialen relatief hoog wordt ingeschat op basis van het risicobeoordelingsmodel ter bepaling van potentiële asbestrisico's. In dit geval dient er een vereist nader onderzoek te worden uitgevoerd conform NEN 2991.

Doel van het eventueel vereiste nadere onderzoek is het bepalen van werkelijke blootstellingsrisico's met betrekking tot bovengenoemde asbesthoudende toepassingen. Hiertoe wordt de NEN 2991 gehanteerd. Deze norm beschrijft de uniforme wijze waarop asbestrisico's in gebouwen in kaart dienen te worden gebracht. Het resultaat is een feitelijke onderbouwing van de eventueel aanwezige actuele en/of potentiële risico's. Uiteraard zal deze rapportage indien noodzakelijk ook praktische aanbevelingen bevatten om deze risico's beheersbaar te maken.

Met het laten uitvoeren van dit nadere onderzoek geeft u invulling aan de wettelijke bepalingen op het gebied van asbestrisico's en wordt het voor u mogelijk alle mogelijke vragen van betrokkenen (waaronder werknemers, bezoekers en handhavers) op een adequate wijze te beantwoorden.

1.4 Advies met betrekking tot niet-hechtgebonden asbest

Wij vinden het onze plicht om u erop te wijzen dat u als verhuurder / eigenaar volledig aansprakelijk bent voor alle niet-hechtgebonden asbesttoepassingen in gebouwen die voorlopig nog niet gesaneerd gaan worden. Het is slim en noodzakelijk om hier rekening mee te houden, blijkt uit het arrest van de Hoge Raad van 3 september 2010. Het hof vond in de betreffende casus dat de verhuurder met het niet verwijderen van de asbesttoepassingen in gebreke was gebleven. Hierop volgde het oordeel dat dit een gevaar opleverde voor de huurder. Deze uitspraak maakt duidelijk dat u als verhuurder volledig verantwoordelijk wordt gesteld voor de gezondheid van uw huurders. Met name als het gaat om niet-hechtgebonden asbest. U dient met asbest in uw pand verantwoord in actie te komen wanneer de huurder dat verlangt. Doet u niets, dan kunt u hiervoor aansprakelijk worden gesteld. Niet alle asbest wordt als gebrek aangemerkt. Wel is het goed om deze uitspraak in uw overwegingen mee te nemen. Uiteraard zijn wij als adviseur perfect in staat om de risico's voor u in te schatten en u advies op maat te geven over het wel of niet saneren van hechtgebonden asbest.

1.5 Beheersbaar houden van asbesthoudende materialen in uw gebouw

In alle situaties waarbij er na onderzoek blijkt dat er asbesthoudende materialen in het gebouw aanwezig zijn, is het wenselijk om een asbestbeheersplan inclusief gebruikersprotocol te laten opstellen (zie bijlage D2 uit de NEN 2991). Vanwege de aanwezigheid van asbesthoudende toepassingen in het gebouw gelden voor het gebruik van de ruimten van het gebouw een aantal strikte voorwaarden en beperkingen.

Een asbestbeheersplan wordt opgesteld om een gebouw veilig te kunnen gebruiken gedurende de periode dat er nog asbesthoudende materialen in het gebouw aanwezig zijn, welke een eventueel risico kunnen veroorzaken. Noodzakelijk is dat iedere werknemer zich aan het asbestbeheersplan houdt en dat eventuele derden op de hoogte worden gesteld van de maatregelen die in dit beheersplan beschreven worden.

Het doel van een asbestbeheersplan is, om voor eenieder, die gebruik maakt van het gebouw of werkzaamheden in het gebouw verricht, een veilige werksituatie te creëren, waarbij duidelijk is aangegeven waar er achtergebleven asbesttoepassingen aanwezig zijn en hoe hier mee om te gaan.

2 INLEIDING

2.1 Historisch onderzoek

Naar aanleiding van historisch onderzoek, zijn inschattingen gemaakt van die plaatsen waar asbesthoudende materialen te verwachten zijn. Ook zijn op deze wijze locaties in het gebouw die visueel moeilijk of niet waarneembaar zijn, minder vlug over het hoofd gezien. Een dergelijk historisch onderzoek kan van grote waarde zijn voor de nauwkeurigheid van de uit te voeren werkzaamheden.

De volgende tekeningen waren ten tijde van de inventarisatie beschikbaar:

Tekeningen ter beschikking
Gebouw A3, Rimbürgerweg 50 te Eygelshoven
plattegrond

2.2 De asbestinventarisatie ter plaatse

De Deskundig Inventariseerder Asbest (DIA) heeft, met behulp van de gegevens die verzameld zijn tijdens het aanwezige historisch onderzoek, de Rimbürgerweg 50 (gebouw A3, voertuigstalling) te Eygelshoven aan een uitgebreide visuele inspectie onderworpen. Hierbij zijn de aangetroffen verdachte materialen nauwkeurig geregistreerd. Tevens zijn door de inspecteur één of meerdere monsters en een foto per verdachte locatie genomen.

Monsterneming heeft bestaan uit het afbreken van kleine stukjes van het asbestverdachte materiaal en/of door het nemen van een kleefmonster van asbestverdacht stof met behulp van koolstofkleefband. Vervolgens zijn de monsters door het RVA-testen laboratorium, Search Laboratorium B.V., geanalyseerd conform NEN 5896.

Tijdens het onderzoek zijn geen destructieve handelingen verricht. Visuele inspectie in ruimtes als spouwmuuren, funderingen, schoorstenen e.d. was dan ook niet mogelijk.

Tijdens deze asbestinventarisatie is alle veiligheid in acht genomen, die volgens wettelijke normen en richtlijnen, alsmede ons intern kwaliteitssysteem zijn opgelegd aan de medewerkers van Search Ingenieursbureau B.V. Dit kwaliteitssysteem voldoet aan de SC 540 en NEN-EN-ISO 9001.

2.3 Analyse asbestverdachte materialen

Analyse van asbestverdachte materialen vindt plaats door het RVA-testen laboratorium, Search Laboratorium B.V., analyse conform NEN 5896.

2.4 Asbest risicoclassificatie met betrekking tot de asbestsanering

De inventarisatie van asbest, asbesthoudende producten, asbestbesmet materiaal of asbestverontreinigde constructieonderdelen in een bouwwerk of object is gericht op het vaststellen van de blootstellingrisico's bij het verwijderen ervan. De bepalende factoren daarbij zijn o.a. de aard van het asbest, asbesthoudende product, asbestbesmet materiaal of asbestbesmet constructieonderdeel, de wijze waarop het is aangebracht en daarmee de methode van verwijderen en de beschermingsmaatregelen.

De indeling in risicoklassen is gebaseerd op het Arbobesluit [lit. 2 en 4]. Er zijn drie risicoklassen gedefinieerd, elk met een eigen specifiek veiligheidsregime. Deze risicoklassen zijn volgens het volgende globale model ingedeeld:

Risicoklasse	Beschrijving van de belangrijkste kenmerken	Art.
1	Blootstellingsniveau < 0,01 vezels/cm³ (10.000 vezels/m³) Licht regime, vergelijkbaar met de oude "vrijstellingsregelingen".	Art. 4.44
2	Blootstellingsniveau 0,01 tot 1 vezels/cm³ (10.000 tot 1.000.000 vezels/m³) Standaardregime conform de SC-530	Art. 4.48
3	Blootstellingsniveau > 1 vezels/cm³ (> 1.000.000 vezels/m³) Verzwaard regime conform SC-530, uitsluitend voor verwijdering van "risicovolle" niet-hechtgebonden materialen zoals spuitasbest, leiding-en ketelisolatie, brandwerend board en asbestkarton.	Art. 4.53a

Het ministerie van SZW heeft een geautomatiseerd databestand geïntroduceerd met behulp waarvan de risicoklasse-indeling kan worden bepaald. Dit databestand is beschikbaar onder de naam SMA-rt. Search Ingenieursbureau B.V. hanteert het databestand SMA-rt als basis om te komen tot een juiste vaststelling van de risicoklasse-indeling. De Arbeidsinspectie hanteert bij haar toezicht- en handhavingsactiviteiten eveneens het databestand SMA-rt.

2.5 Terugschalingsmetingen conform SC 548

De Stoffenmanager (SMA-rt) is de praktische uitwerking van het TNO-rapport R2004/523 "Risicogerichte classificatie van werkzaamheden met asbest" en de in dat kader ontwikkelde database met asbestconcentratieingen bij diverse activiteiten aan diverse asbesthoudende materialen genaamd SMA-rt.

Het kan voorkomen dat voor bepaalde specifieke activiteiten en/of nieuw ontwikkelde saneringsmethoden geen gegevens beschikbaar zijn met betrekking tot de asbestvezelconcentraties in de lucht. In dat geval zal SMA-rt de zwaarste risicoklasse aangeven op basis van het asbesthoudende product. Echter, het is mogelijk om voor bovenstaande handelingen de risicoklasse omlaag te brengen door het uitvoeren van zogenaamde validatiemetingen, ook wel 'terugschalingsmetingen' genoemd.

Deze handleiding (SC 548) is geschikt gemaakt voor de uitvoering van metingen ter bepaling van het blootstellingrisico bij handelingen aan asbest zodat een risicoklasse kan worden bepaald zoals beoogd in het Arbeidsomstandighedenbesluit. De resultaten kunnen daarna eventueel worden toegevoegd aan SMA-rt. De beschreven methode (SC 548) zal mogelijk in de toekomst worden overgenomen in of vervangen door de in ontwerp zijnde NEN 2939 en kan dan worden gebruikt als handleiding.

3 ASBESTINVENTARISATIE

3.1 Vooronderzoek (historisch onderzoek, deskresearch)

Alle voor de inspectie van het gebouw relevante data zijn in de volgende tabel weergegeven.

Gebruik gebouw	Gebouw in gebruik tijdens inspectie	Aantal bouwlagen	Opstallen aanwezig	Plattegronden aanwezig tijdens inspectie
Gebouw A3, Rimbürgerweg 50 te Eygelshoven				
gebouw A3, voertuigstalling	Nee	1	Nee	Ja

De complete deskresearch wordt gepresenteerd in bijlage 3.

3.2 Beperkingen van het onderzoek

De resultaten van de inventarisatie hebben betrekking op direct waarneembare asbest, asbesthoudende producten, etc. in het onderzochte gebouw. Derhalve is er geen destructief onderzoek verricht.

Search Ingenieursbureau B.V. heeft de werkzaamheden met de nodige zorg en vakmanschap uitgevoerd. Het bereikte resultaat is echter niet uitsluitend afhankelijk van de inspanning, maar ook van factoren die buiten de invloedssfeer van Search Ingenieursbureau B.V. liggen.

3.3 De inventarisatie

De onderzoeksresultaten worden op twee manieren gepresenteerd. De volgende pagina's geven een presentatie per asbestverdachte toepassing.

Bijlage I geeft een overzicht van de vindplaatsen, ingetekend op plattegronden van de onderzoekslocatie. De analyseresultaten worden gepresenteerd in *Bijlage III*.

Bij de presentatie van de analyseresultaten zijn de volgende afkortingen gebruikt voor de soorten asbest die aanwezig kunnen zijn in het geanalyseerde materiaal:

- CHR = chrysotiel (wit asbest)
- AMO = amosiet (bruin asbest)
- CRO = crocidoliet (blauw asbest)
- ANT = anthofyiet (geel asbest)
- TRE = tremoliet (grijs asbest)
- ACT = actinoliet (groen asbest)

Indien geen vezelconcentraties aangetroffen werden boven de detectiegrens (= gelijk aan 'asbestvrij'), dan is dit aangegeven als < 0,1 %.

Installaties

Ruimte	Soort installatie	Merk en type	Bouwjaar	Asbestverdacht? *	Saneringsklasse en Saneringstechniek	Foto's
Gebouw A3, Rimburgerweg 50 te Eygelshoven						
Luchtbehandelingsruimte	Luchtbehandelingsunits (2x)	Delair, MVB 30	1984-1985	Nee	Niet van toepassing	
De installatie is enkel uitwendig geïnspecteerd. Er zijn geen vermoedens dat er asbesthoudende toepassingen zijn gebruikt. Voor de inwendige delen wordt geadviseerd aanvullend onderzoek uit te voeren of informatie in te winnen bij de fabrikant.						
Gebouw A3, Rimburgerweg 50 te Eygelshoven						
Sprinklerkasten	Verwarmingselement	Sinus, HS 500 en WD 1000	-	Nee	Niet van toepassing	

* Op basis van het Handboek Asbest van Intechnum is bepaald of een installatie asbestverdacht is. (Intechnum, Handboek Asbest, verantwoord omgaan met en veilig werken aan asbesthoudende installaties, Woerden, 2000) Wanneer een installatie niet in het handboek vermeld wordt, is deze automatisch asbestverdacht.

Gebouw(nr.):

Gebouw A3, Rimbungerweg 50 te Eygelshoven

Bron:

1

Ruimte(s):

Gehele gebouw

Etage(s):

Begane grond t/m het dak



Voorbeeldlocatie, buitenzijde gevel



Voorbeeldlocatie, bij kozijn



Voorbeeld locatie, vloerprofiel

DE TOEPASSING:

Omschrijving toepassing:

kit

Plaats in ruimte(s):

in wand en dak

Bevestigingsmethode:

geplakt

Intact:

Ja

Verweerd:

Nee

Zonder breuk en / of beschadigingen
te verwijderen:

Nee

Aantal:

1 Locatie

Afmetingen:

Ca. 5750 m totaal

Monstercode:

1-3

Analyseresultaat:

0,1-2% CHR (wit asbest)

Aard van materiaal:

hechtgebonden

OPMERKINGEN:

De toepassing is aangetroffen tussen alle naden van de wand en dakplaten.
Ook bij doorvoeren, rondom kozijnen en overgangen tussen vloer en wand.
Monstercode 1, 2 en 3

CONCLUSIE:

Het materiaal bevat hechtgebonden asbest en is moeilijk bereikbaar. Bij normaal gebruik van de ruimte is de kans op vezelemissie gering.

AANBEVOLEN MAATREGELEN:

Saneren op korte termijn is niet noodzakelijk. Geadviseerd wordt het materiaal vóór sloop- of renovatiewerkzaamheden te saneren.
Tevens wordt geadviseerd een asbestbeheersplan op te stellen om beschadigingen door ondeskundig handelen te voorkomen.

RISICOGERICHTE CLASSIFICATIE M.B.T. ASBESTSANERING:

Klasse: 2

HANDELING / BEWERKING:

Saneren in een buitensituatie met best bestaande technieken.

Gebouw(nr.): Gebouw A3, Rimburcherweg 50 te Eygelshoven
 Bron: 2
 Ruimte(s): Gehele gebouw
 Etage(s): Begane grond tot aan het dak



Voorbeeld locatie



Detailfoto

DE TOEPASSING:

Omschrijving toepassing:	pakking
Plaats in ruimte(s):	tegen muur
Bevestigingsmethode:	geklemd
Intact:	Ja
Verweerd:	Nee
Zonder breuk en / of beschadigingen te verwijderen:	Ja
Aantal:	100 Stuks
Afmetingen:	0,0025 m ² per eenheid
Monstercode:	4
Analyseresultaat:	30-60% CHR (wit asbest)
Aard van materiaal:	niet hechtgebonden

OPMERKINGEN:

De toepassing is aangetroffen bij de montagebeugels van de hemelwaterafvoer rond om het pand. Voor de stalling geldt dat er per HWA drie beugels zijn geplaatst met aan de binnen en buitenzijden een losse pakking achter een metalen revet. Bij de LBR zijn twee beugels geplaatst even eens met aan de binnen en buitenzijden een losse pakking achter een metalen revet.

CONCLUSIE:

Het materiaal bevat hechtgebonden asbest en is moeilijk bereikbaar. Bij normaal gebruik van de ruimte is de kans op vezelemisatie nihil.

AANBEVOLEN MAATREGELEN:

Saneren op korte termijn is niet noodzakelijk. Geadviseerd wordt het materiaal vóór sloop- of renovatiewerkzaamheden te saneren. Tevens wordt geadviseerd een asbestbeheersplan op te stellen om beschadigingen en of verspreiding van het materiaal door ondeskundig handelen te voorkomen.

RISICOGERICHTE CLASSIFICATIE M.B.T. ASBESTSANERING:

Klasse:

1

HANDELING / BEWERKING:

Het is toegestaan de toepassing onder saneringsklasse 1 voorwaarden te verwijderen.

Gebouw(nr.):

Gebouw A3, Rimburcherweg 50 te Eygelshoven

Bron:

3

Ruimte(s):

Gevels van het gebouw

Etage(s):

Begane grond



Overzichtsfoto



Detailfoto

DE TOEPASSING:

Omschrijving toepassing:

bitumen

Plaats in ruimte(s):

in dakgoot

Bevestigingsmethode:

geplakt

Intact:

Ja

Verweerd:

Ja

Zonder breuk en / of beschadigingen te verwijderen:

Nee

Aantal:

3 Locaties

Afmetingen:

Ca. 95 m² totaal

Monstercode:

4

Analyseresultaat:

0,1-2% CHR (wit asbest)

Aard van materiaal:

hechtgebonden

OPMERKINGEN:

De toepassing is aangetroffen in de dakgoten van het pand.

CONCLUSIE:

Het materiaal is enigszins verweerd maar bevat hechtgebonden asbest. De kans op verspreiding van het materiaal is gering mede door de aanwezigheid van een dakgoot.

AANBEVOLEN MAATREGELEN:

Saneren op korte termijn is niet noodzakelijk. Geadviseerd wordt het materiaal vóór sloop- of renovatiewerkzaamheden te saneren.

Tevens wordt geadviseerd een asbestbeheersplan op te stellen om beschadigingen door ondeskundig handelen te voorkomen.

RISICOGERICHTE CLASSIFICATIE M.B.T. ASBESTSANERING:

Klasse:

2

HANDELING / BEWERKING:

Saneren in een buitensituatie met best bestaande technieken.

4 CONCLUSIES EN AANBEVELINGEN

Bij de asbestinventarisatie zijn 3 asbesthoudende toepassingen aangetroffen, namelijk:

Nr	Toepassing/ ruimte	Verdieping	Bevestigings- methode	Aantal / eenheid	Afmeting totaal	Risico- klasse	Analyseresultaat	Aard van het materiaal
Conclusie					Aanbeveling			
Gebouw A3, Rimburgerweg 50 te Eygelshoven								
1	Kit / Gehele gebouw	Begane grond t/m het dak	Geplakt	1 Locatie	Ca. 5750 m	2	0,1-2% CHR (wit asbest)	hechtgebonden
Het materiaal bevat hechtgebonden asbest en is moeilijk bereikbaar. Bij normaal gebruik van de ruimte is de kans op vezelemisatie gering.					Saneren op korte termijn is niet noodzakelijk. Geadviseerd wordt het materiaal vóór sloop- of renovatiewerkzaamheden te saneren. Tevens wordt geadviseerd een asbestbeheersplan op te stellen om beschadigingen door ondeskundig handelen te voorkomen.			
2	Pakking / Gehele gebouw	Begane grond tot aan het dak	Geklemd	100 Stuks	0.25 m²	1	30-60% CHR (wit asbest)	niet hechtgebonden
Het materiaal bevat hechtgebonden asbest en is moeilijk bereikbaar. Bij normaal gebruik van de ruimte is de kans op vezelemisatie nihil.					Saneren op korte termijn is niet noodzakelijk. Geadviseerd wordt het materiaal vóór sloop- of renovatiewerkzaamheden te saneren. Tevens wordt geadviseerd een asbestbeheersplan op te stellen om beschadigingen en of verspreiding van het materiaal door ondeskundig handelen te voorkomen.			
3	Bitumen / Gevels van het gebouw	Begane grond	Geplakt	3 Locaties	Ca. 95 m²	2	0,1-2% CHR (wit asbest)	hechtgebonden
Het materiaal is enigszins verweerd maar bevat hechtgebonden asbest. De kans op verspreiding van het materiaal is gering mede door de aanwezigheid van een dakgoot.					Saneren op korte termijn is niet noodzakelijk. Geadviseerd wordt het materiaal vóór sloop- of renovatiewerkzaamheden te saneren. Tevens wordt geadviseerd een asbestbeheersplan op te stellen om beschadigingen door ondeskundig handelen te voorkomen.			

Installaties

Ruimte	Soort installatie	Merk en type	Bouwjaar	Asbestverdacht? *	Saneringsklasse en Saneringstechniek	Foto's
Gebouw A3, Rimburgerweg 50 te Eygelshoven						
Luchtbehandelingsruimte	Luchtbehandelingsunits (2x)	Delair, MVB 30	1984-1985	Nee	Niet van toepassing	
De installatie is enkel uitwendig geïnspecteerd. Er zijn geen vermoedens dat er asbesthoudende toepassingen zijn gebruikt. Voor de inwendige delen wordt geadviseerd aanvullend onderzoek uit te voeren of informatie in te winnen bij de fabrikant.						
Gebouw A3, Rimburgerweg 50 te Eygelshoven						
Sprinklerkasten	Verwarmingselement	Sinus, HS 500 en WD 1000	-	Nee	Niet van toepassing	


* Op basis van het Handboek Asbest van Intechnum is bepaald of een installatie asbestverdacht is. (Intechnum, Handboek Asbest, verantwoord omgaan met en veilig werken aan asbesthoudende installaties, Woerden, 2000). Wanneer een installatie niet in het handboek vermeld wordt, is deze automatisch asbestverdacht.

Search Ingenieursbureau B.V. heeft, conform de SC 540, tijdens het asbestinventarisatie project gestreefd naar een zo volledig mogelijke detectie en registratie van aanwezige asbesthoudende materialen. Desondanks adviseren wij de te benaderen asbestsaneringsbedrijven een opname van de saneringslocatie te laten doen teneinde een indruk te krijgen van de situatie ter plaatse.

Wij wijzen u op de verplichting de sanering van een asbesttoepassing met risicoklasse 2 en/of 3 te laten uitvoeren door een erkend asbestverwijderingsbedrijf. Een erkend saneerder beschikt over een SC 530 certificaat. Na sanering is het wettelijk verplicht een onafhankelijk RVA-testen laboratorium een eindcontrole te laten doen, teneinde de saneerder te controleren op zijn werkzaamheden en te bepalen of de ruimtes veilig kunnen worden betreden. Het is in ieder geval raadzaam om een onafhankelijk laboratorium in te schakelen na de werkzaamheden. Tijdens de sanering kan het verstandig zijn een onafhankelijk laboratorium of adviesbureau toezicht te laten houden op het project en controle uit te laten oefenen op de werkzaamheden. Ook een gehele projectbegeleiding vanaf het moment van het inschakelen van de saneerders tot en met de eindcontrole is een te overwegen optie. Desondanks dient men rekening te houden met de aanwezigheid van aanvullende asbesthoudende bronnen op de locaties welke zijn vermeld bij de in hoofdstuk 3.2 genoemde onderzoeksbeperkingen. Werkzaamheden binnen risicoklasse 1 kunnen worden uitgevoerd door een asbestdeskundig niet-gecertificeerd bedrijf.

BIJLAGE I PLATTEGROND(EN)



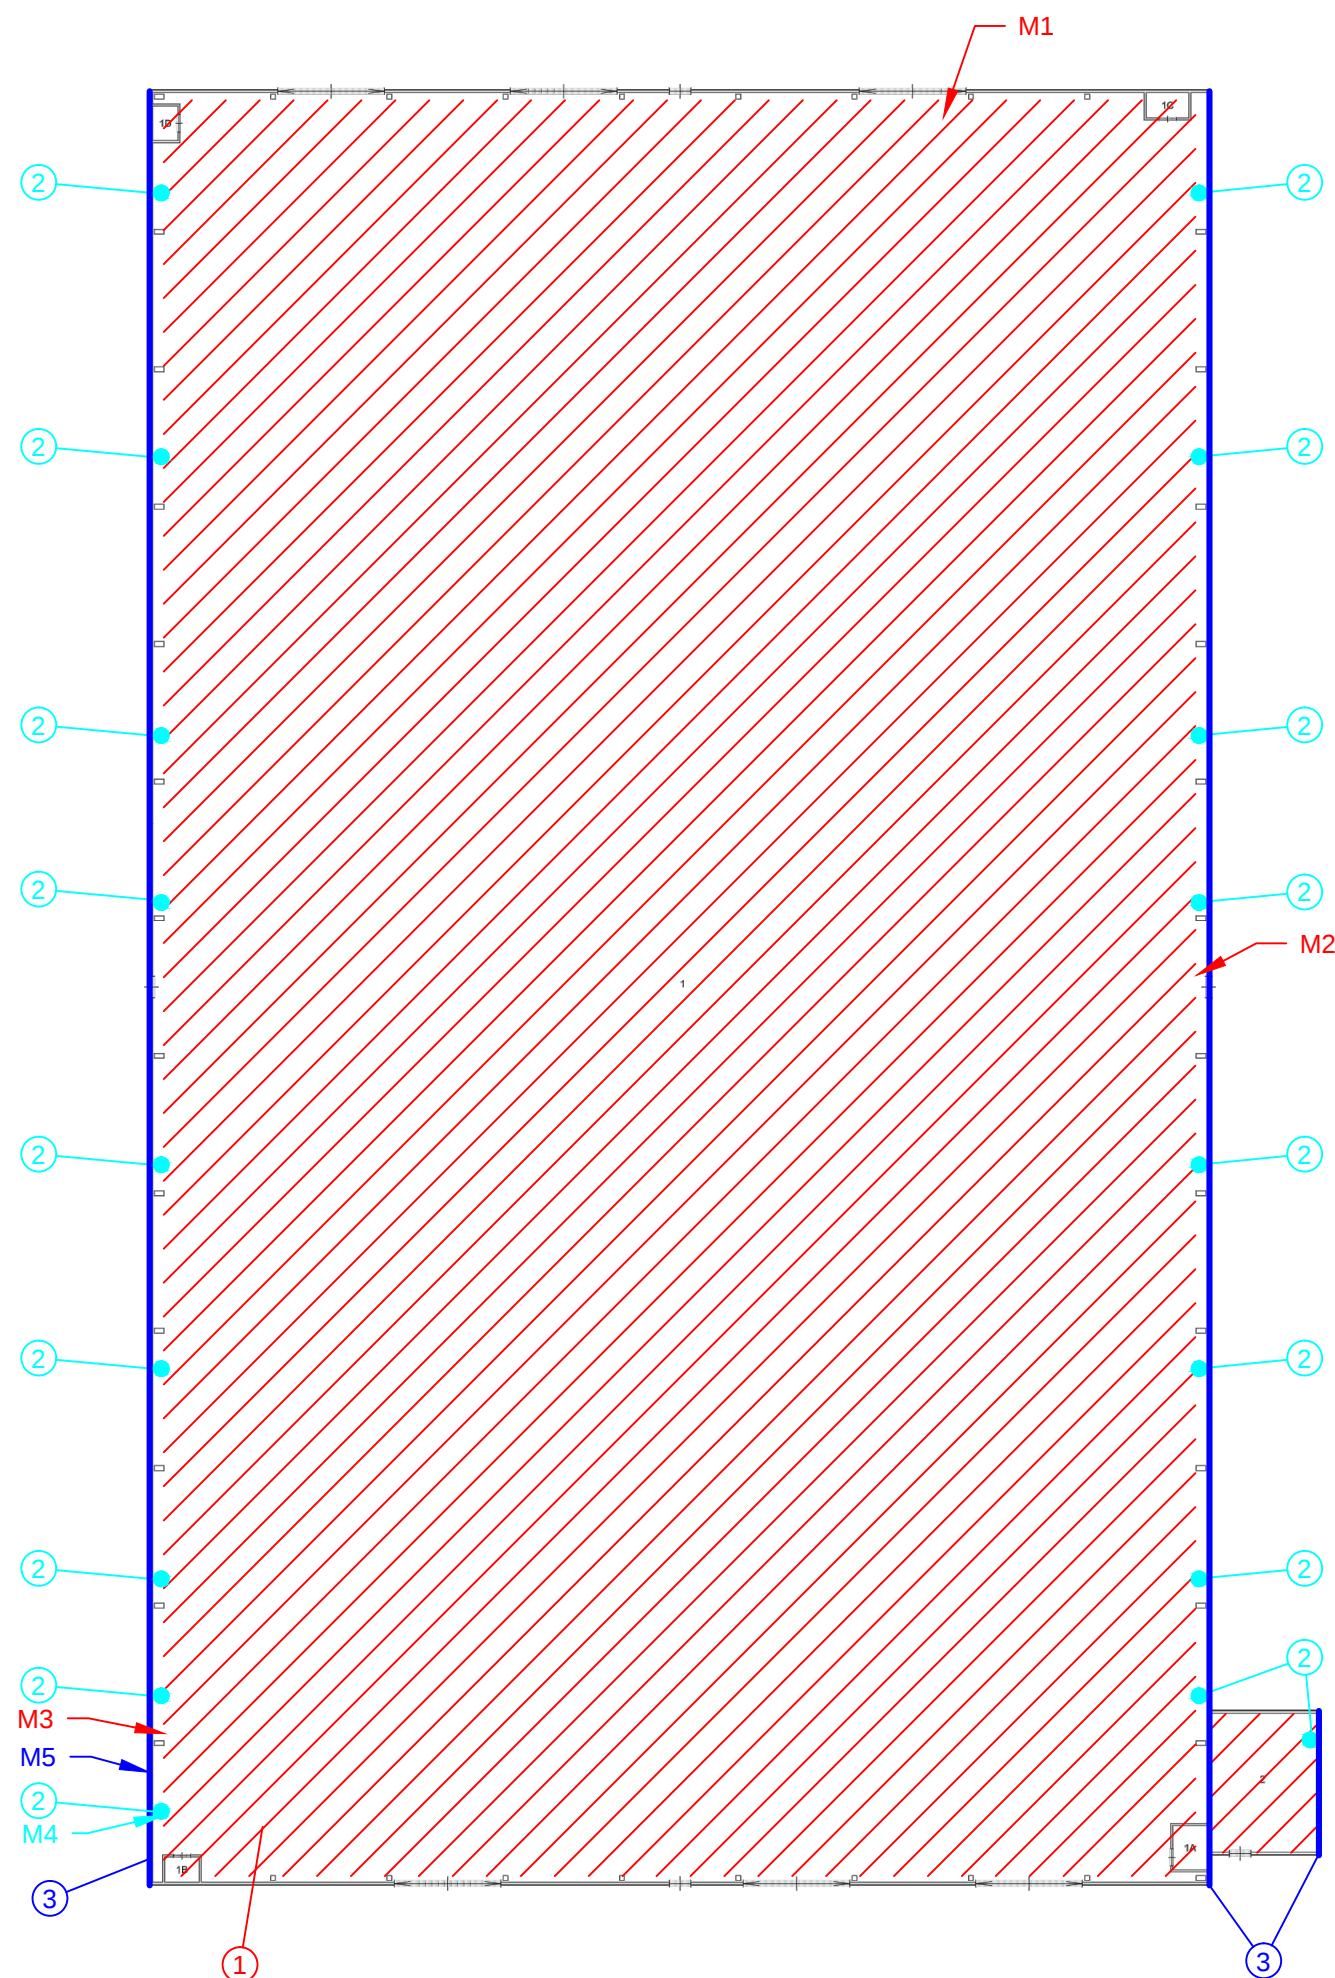

Asbestinventarisatie

- ① kit -5750 m2 totaal-
- ② pakkingen -100 stuks-
- ③ bitumen -95 m2 totaal-

Basisplattegrond

0 Begane grond
A3 Voertuigstalling
60E04 POMS EYGELSHOVEN

Schaal 1 : 200
Datum 26-05-2011
BVO: 5.107,31 m2 NVO: 5.058,42 m2

"Ondanks de grote zorgvuldigheid waarmee Search Ingenieursbureau B.V. deze tekening heeft samengesteld, kunnen aan de maatvoeringen op deze tekening geen rechten worden ontleend. Maatvoeringen dienen in het werk gecontroleerd te worden."

Search Ingenieursbureau B.V.		Project: Rimburgerweg 50 te Eygelshoven	
Hoofdkantoor Meerstraat 2 Postbus 83 5473 ZH Heeswijk tel: [redacted] fax: [redacted] www.searchbv.nl		Amsterdam Petroleumhavenweg 8 1041 AC Amsterdam tel: [redacted] fax: [redacted] milieu@searchbv.nl	
Projectnummer: 24.14.00558.1		Datum: 15-05-2014	Kenmerk: 14.00558.1
Opdrachtgever: DVD Directie Zuid		Getekend: ROH	Schaal: n.v.t.
		Gezien: HDJ	Formaat: A3
		Versie: 1	Bijlage: 1

BIJLAGE II VERPLICHTINGEN OPDRACHTGEVER



VERPLICHTINGEN VAN DE OPDRACHTGEVER OVEREENKOMSTIG WET- EN REGELGEVING

1. Algemeen

De opdrachtgever heeft een wettelijke informatieplicht daar waar het gaat over de aanwezigheid van asbest in zij bouwwerk/object, dat hij in eigendom/beheer heeft. Deze plicht heeft hij naar de gebruiker van het bouwwerk/object en zij die het bouwwerk/object respectievelijk onderhouden, renoveren, slopen of werkzaamheden erin uitvoeren.

Asbestverwijdering is onderhevig aan een gemeentelijke vergunning. Aan de vergunning ligt een asbestinventarisatierapport ten grondslag. Wie kan een vergunning aanvragen en wordt daarmee de houder van de vergunning?

1. De eigenaar van een bouwwerk;
2. Namens de eigenaar van het bouwwerk: het adviesbureau;
3. Gebruiker van een bouwwerk.

Toelichting:

1. De houder van de vergunning blijft voor de gemeente verantwoordelijk en aanspreekpunt voor de rapportage als sanering. Is het niet volledig en dus niet geschikt voor afgifte omgevingsvergunning, dan spreekt de gemeente de aanvrager van de vergunning aan. Deze spreekt vervolgens het onderzoeksbureau aan. Dit geldt eveneens voor de asbestverwijdering.
2. Als gewerkt wordt in strijd met de voorschriften, spreekt de gemeente de houder van de vergunning in eerste instantie aan, in tweede instantie de asbestverwijderaar.

De onder de punten 1 t/m 3 genoemde personen kunnen opdrachtgever zijn voor zowel de asbestinventarisatie, de asbestverwijdering, als de eindbeoordeling. Hij hoeft niet perse opdrachtgever te zijn voor de eindbeoordeling. Dit kan hij overlaten aan het verwijderings-bedrijf, hetgeen ook logisch is.

De opdrachtgever is degene die:

1. De opdracht tot inventarisatie verleent aan een bedrijf dat in het bezit is van een geldig certificaat voor asbestinventarisatie;
2. De omgevingsvergunning bij de Gemeente aanvraagt, implicerende de melding voor het voornemen tot slopen/ verwijderen;
3. De opdracht tot de eindbeoordeling van de uitgevoerde asbestverwijdering verleent aan een laboratorium c.q. inspectie-instelling dat/die daarvoor is geaccrediteerd;
4. De opdracht tot de asbestverwijdering verleent aan een asbestverwijderingsbedrijf dat in het bezit is van een geldig certificaat voor asbestverwijderen;
5. De Gemeente minimaal één week vóór uitvoering op de hoogte stelt van de juiste uitvoeringsdata en -tijdstippen;
6. De stortbon en het vrijgavebewijs van het asbestverwijderingsbedrijf ontvangt;
7. De Gemeente uiterlijk binnen twee weken na uitvoering een afschrift stuurt van de resultaten van de eindbeoordeling;
8. De facturen voor de verleende diensten (1 t/m 4) ontvangt en betaalt.

De opdrachtgever kan de zaken genoemd onder 1, 2, 3, 5 en 7 delegeren aan bijvoorbeeld het asbestverwijderingsbedrijf, doch blijft verantwoordelijk voor de aanwezigheid van de juiste papieren (inventarisatierapport en omgevingsvergunning) op het werk.

2. Asbestverwijderingsbesluit 2005

De verantwoordelijkheid van de opdrachtgever voor de juiste papieren (inventarisatierapport en omgevingsvergunning) op het werk vindt zijn wettelijke basis in Par. 2, Artikel 3 en 5 en Par. 4, Artikel 10 van het Asbestverwijderingsbesluit 2005. De door de opdrachtgever in te schakelen bedrijven voor asbestinventarisatie, asbestverwijdering en eindbeoordeling kunnen het werk alleen verrichten, wanneer zij in het bezit zijn van de wettelijk verplichte certificatie, respectievelijk accreditatie, vermeld in art. 4.54a, 4.54d en 4.55a van het Arbobesluit / Asbestverwijderingsbesluit 2005.

3. Asbestinventarisatierapport

Ontleend aan Asbestverwijderingsbesluit 2005, Stb 704 d.d. 16-12-2005 en Stb 87 d.d. 20-02-2006

Paragraaf 2 - Asbestinventarisatie

Art. 3-1-b:

lid b: degene die geheel of gedeeltelijk doet (laat) afbreken of uit elkaar nemen (= dus de opdrachtgever) **beschikt over een asbestinventarisatierapport.**

Art. 3-2-b:

ook hier wordt weer gesproken over degene die asbest doet (laat) verwijderen (= dus de opdrachtgever)

.... **beschikt over een asbestinventarisatierapport.**

Art. 5

Degene die de handelingen van par. 3 doet / laat verrichten (= dus de opdrachtgever), verstrekt vóórdat de handeling wordt verricht, een afschrift van het inventarisatierapport aan degene die de handeling verricht (= dus het asbestverwijderingsbedrijf).

Conclusie:

Art. 3 en 5 zijn heel duidelijk: De opdrachtgever beschikt over een inventarisatierapport en geeft een afschrift van dat rapport aan degene die het asbest verwijderd. Hoe de opdrachtgever aan dat rapport komt, staat niet vermeld. Hij moet er gewoon over beschikken, dus het zelf regelen. Zie ook art. 4.54a-1 t/m 5 en 4.54d-5 (toevoeging aan Arbo-besluit).

Aanvulling Arbeidsomstandighedenbesluit

Artikel 4.54a. Asbestinventarisatie

1. Voordat een handeling als bedoeld in [artikel 4.54, eerste lid, onderdeel a, b of d](#), wordt aangevangen, wordt de aanwezigheid van asbest of asbesthoudende producten dan wel crocidoliet of crocidoliethoudende producten volledig geïnventariseerd en worden de resultaten hiervan opgenomen in een inventarisatierapport.
2. Het eerste lid is van toepassing indien werknemers worden of kunnen worden blootgesteld aan asbest of asbesthoudende producten dan wel crocidoliet of crocidoliethoudende producten.
3. De inventarisatie en het inventarisatierapport, bedoeld in het eerste lid, worden uitgevoerd, onderscheidenlijk opgesteld, door een bedrijf dat in het bezit is van een certificaat voor asbestinventarisatie dat is afgegeven door Onze Minister of een certificerende instelling.
4. Een afschrift van het inventarisatierapport wordt verstrekt aan het bedrijf, bedoeld in [artikel 4.54d, eerste lid](#), die de handeling, bedoeld in [artikel 4.54, eerste lid, onderdeel a, b, of d](#), verricht.
5. Het certificaat of een afschrift daarvan is op de arbeidsplaats aanwezig en wordt desgevraagd getoond aan een ambtenaar als bedoeld in [artikel 24 van de wet](#)

Artikel 4.54d. Asbestverwijdering

1. De handelingen, bedoeld in [artikel 4.54, eerste lid](#), met uitzondering van de handelingen, bedoeld in [artikel 4.54b, onderdeel b tot en met i](#), worden verricht volgens een vooraf opgesteld werkplan als bedoeld in [artikel 4.55](#) door een bedrijf dat in het bezit is van een certificaat voor asbestverwijdering, dat is afgegeven door Onze Minister of een certificerende instelling.
2. Bij een bedrijf als bedoeld in het eerste lid is in ieder geval een persoon als bedoeld in het derde lid werkzaam.
3. De handelingen, bedoeld in het eerste lid, worden verricht door of onder voortdurend toezicht van een persoon die in het bezit is van een certificaat van vakbekwaamheid voor het toezicht houden op het verwijderen van asbest en crocidoliet, dat is afgegeven door Onze Minister of een certificerende instelling.
4. Voorzover de handelingen, bedoeld in het eerste lid, mede worden verricht door een andere persoon dan de persoon, bedoeld in het derde lid, is deze andere persoon in het bezit van een certificaat van vakbekwaamheid voor het verwijderen van asbest en crocidoliet, dat is afgegeven door Onze Minister of een certificerende instelling.
5. Voordat wordt aangevangen met de handelingen, bedoeld in het eerste lid, is het bedrijf, bedoeld in het eerste lid, in het bezit van een afschrift van een inventarisatierapport als bedoeld in [artikel 4.54a, eerste lid](#).
6. De certificaten, bedoeld in het eerste, derde en vierde lid, of afschriften daarvan en een afschrift van het inventarisatierapport, bedoeld in [artikel 4.54a, eerste lid](#), zijn op de arbeidsplaats aanwezig en worden desgevraagd getoond aan een ambtenaar als bedoeld in [artikel 24 van de wet](#).

Par. 4 - Bouwwerken

Art. 10:

Het is verboden om een bouwwerk te slopen zonder of in afwijking van de vergunning van B&W. Bij een aanvraag om een omgevingsvergunning moet een inventarisatierapport worden overlegd (art. 10j). De houder van de omgevingsvergunning moet een afschrift van die vergunning ter hand stellen aan het bedrijf dat de sloop uitvoert.

BIJLAGE III DESKRESEARCH



De volgende tekeningen waren ten tijde van de inventarisatie beschikbaar:

Tekeningen ter beschikking
Gebouw A3, Rimbürgerweg 50 te Eygelshoven
plattegrond

De volgende deskresearch stukken waren ten tijde van de inventarisatie beschikbaar:

Opgesteld door	Referentienummer	Datum onderzoek	Adres
Gebouw A3, Rimbürgerweg 50 te Eygelshoven			
BAS Advies Bureau	Rapport 60D04 RAPA3	01-05-1999	Gebouw A3

De volgende informatie is uit de deskresearch naar voren gekomen:

Gebouw A3, Rimbürgerweg 50 te Eygelshoven	
Afmeting bruto vloeroppervlakte (bvo)	5107
Afmetingen gebouw	Hoogte 0 m, breedte 0 m, diepte 0 m
Gebouw leegstaand	-
Bouwjaar	1985
Jaar en data eventuele verbouwingen	Onbekend
Aard van eventuele verbouwingen	-
Inspanningen welke verricht zijn ten behoeve van de deskresearch	Raadplegen van de door de opdrachtgever verstrekte stukken.
Heeft de deskresearch voldoende input/ gegevens verschaft?	Ja
Zijn er originele bestekken?	-
Zijn er opstellen die ook onderzocht dienen worden?	nee
Welke stukken zijn beschikbaar gesteld door de gemeente (bouwtekeningen, bestekken e.d.)?	-
Bijzonderheden gebouw (brandcompartimentering, geluidsinsolatie, etc.)	-
Eerdere saneringen, data en locaties, eindcontrole / documenten	-
Zijn er zaken naar voren gekomen tijdens gesprekken met de gebouwbeheerder?	Geen aanvullende gegevens omtrent asbestverdachte materialen. Locatie staat leeg.
Zijn er zaken naar voren gekomen tijdens de inspectie?	In de stalling is een sprinkler installatie aanwezig. Zichtbare pakkingen zijn van rubber. Verder buiten de aangetroffen en omschreven toepassingen geen bijzonderheden waargenomen.

BIJLAGE IV ANALYSERAPPORT(EN)



Materiaalidentificatie

ORIGINEEL

Rapportnummer: MO-PKE-0001220 a

Rapport samenstelling

014

Datum rapportage: 16-5-2014
Aantal pagina's: 3
Aantal bijlagen: 0

Gegevens opdrachtgever

Opdrachtgever: DVD Directie Zuid b
Adres: Postbus 90004
3509 AA UTRECHT
Contactpersoon: Heer [REDACTED]
Referentie klant:
Dossiernummer Search Laboratorium B.V.: 11414249 d
Projectnummer Search Laboratorium B.V.:
Projectnummer directievoerder: 24.14.00558.1 e

Onderzoeksgegevens

Datum identificatie: 09-05-2014
Afgiftedatum conceptrapport op locatie: 14-05-2014
Adres: Rimbürgerweg 50 te Eygelshoven
Aankomsttijd op locatie: 00:00 uur
Vertrektijd op locatie: 00:00 uur
Wachturen: 0 uur
Uitvoerend medewerker: [REDACTED] 04E-230112-140037 Uitvoerend analist: [REDACTED]
Type onderzoek: ☒ Materiaalidentificatie middels optische microscopie conform NEN 5896
☐ Materiaalidentificatie middels Scanning Electronen Microscopie/EDX (conform ISO 14966)
Doel onderzoek: Kwalitatieve bepaling van het soort asbest en semi-kwantitatieve bepaling van de concentratie asbest in asbestverdacht materiaal.
Bijzonderheden: **Gebouw A3**
Identificatie(s) onderdeel van eindcontrole na asbestverwijdering: ☒ nee ☐ ja, rapport(en):
Monster(s) genomen door: ☐ Search Laboratorium B.V.
☒ Search Ingenieursbureau B.V.
☐ Aangeleverd door opdrachtgever
Indien de monsters niet door Search Laboratorium B.V. zijn genomen, draagt Search Laboratorium B.V. geen verantwoordelijkheid inzake herkomst en representativiteit, alsmede veiligheid tijdens monsterneming. Tevens is de gebondenheid gebaseerd op het (de) aangeleverde monster(s).
Aantal monsters: 5

Resultaten

Monster nummer	Omschrijving materiaal	Herkomst	Analyseresultaat (w/w%)	Hechtgebonden (ja/nee)
1	Kit	Luchtbehandelingsruimte	0.1 - 2% CHR	Ja
2	Kit	Lange wand bij kozijn nooddeur	0.1 - 2% CHR	Ja
3	Kit	Lange wand bij vloerprofiel	0.1 - 2% CHR	Ja
4	Pakking	Lange wand bij HWA	30 - 60% CHR	Nee
5	Bitumen	Lange zijde dakgoot	0.1 - 2% CHR	Ja

Aanvullende informatie aangaande dit rapport is beschikbaar voor de eindgebruiker. Deze informatie kan uitsluitend via de opdrachtgever van Search Laboratorium B.V. worden opgevraagd.

Dit rapport mag op geen enkele wijze, behalve in zijn geheel, gereproduceerd worden zonder voorafgaande toestemming van Search Laboratorium B.V.

De ondertekening van deze versie van het rapport wordt automatisch gegenereerd.

Getekend te: **Heeswijk**
Datum: **vrijdag 16 mei 2014**

Search Laboratorium B.V.



Ir. 
Hoofd Laboratorium

VERSCHILLENDE SOORTEN RAPPORTAGES

- Rapport **VBI** : Rapportage visuele controle in een binnensituatie als (onderdeel van) eindcontrole na asbestverwijdering NEN 2990
- Rapport **VBV** : Rapportage visuele controle in een buitensituatie NEN 2990
- Rapport **LE** : Rapportage luchtmeting als onderdeel van eindcontrole na asbestverwijdering in container NEN 2990
- Rapport **LO** : Rapportage luchtmeting met behulp van optische microscopie
- Rapport **LS** : Rapportage luchtmeting met behulp van Scanning Elektronen Microscopie ISO 14966
- Rapport **MO** : Rapportage asbestidentificatie met behulp van optische microscopie NEN 5896
- Rapport **MS** : Rapportage vezelidentificatie met behulp van Scanning Elektronen Microscopie ISO 14966
- Rapport **TT** : Rapportage asbestvezels op stripmonsters NEN 2991
- Rapport **AG** : Rapportage asbest in grond NEN 5707
- Rapport **AP** : Rapportage asbest in puin NEN 5897
- Rapport **AGF** : Rapportage asbest in grond kwantitatief fijne fractie NEN 5707
- Rapport **APF** : Rapportage asbest in puin kwantitatief fijne fractie NEN 5897
- Rapport **MVG** : Rapportage materiaal verzamelmonster asbest in grond NEN 5707
- Rapport **MVP** : Rapportage materiaal verzamelmonster asbest in puin NEN 5897

UITLEG RAPPORTAGES ALGEMEEN

- Het rapportnummer is een uniek nummer. Aan de hand van dit nummer kunnen vragen worden gesteld en eventueel extra rapporten worden opgevraagd door de opdrachtgever.
- Alleen aan de opdrachtgever of door de opdrachtgever aangewezen partij zal informatie worden verstrekt omtrent het resultaat van het uitgevoerde onderzoek.
- Onder "referentienummer werkplan" wordt verwezen naar het unieke kenmerk van het werkplan van de saneerder. Dit werkplan moet conform de eis in de SC 530 (procescertificaat voor algemeen asbestverwijderen) op de asbestsaneringslocatie aanwezig zijn. Indien opdrachtgever (b) niet het asbestverwijderingsbedrijf is, dient de naam van het asbestverwijderingsbedrijf ingevuld te worden.
- Het projectnummer van Search Laboratorium B.V. is een uniek nummer dat door Search Laboratorium B.V. voorafgaand aan de uitvoering van iedere opdracht wordt aangemaakt.
- Het is mogelijk dat de werkzaamheden van Search Laboratorium B.V. een onderdeel vormen van een project waarbij een directievoerder voor de asbestsanering betrokken is. In dat geval wordt bij "projectnummer directievoerder" het voor dat project geldende kenmerk ingevoerd.

BELANGRIJKE NORMERING/TOETSINGSKADER

Boven- en ondergrens bij grond- en puinanalyses

Van iedere onderzochte zeeffractie wordt, na drogen tot constant gewicht, de massa bepaald. De aanwezige asbestverdachte materialen worden vervolgens geïdentificeerd. Bij de bepaling van de asbestconcentratie in een materiaal wordt een concentratierange gerapporteerd (onder- en bovengrens), bijvoorbeeld: 30-60% CHR. De genoemde range volgt uit een inschatting van de concentratie door de bevoegde analist. Hierbij worden de bepalingen uit de NEN 5896 gevolgd. Het gemiddelde van deze range (in het genoemde voorbeeld: 45%) wordt gebruikt om het totale asbestgehalte in de onderzochte grond te bepalen. De laagste concentratie (in het genoemde voorbeeld: 30%) wordt gebruikt voor het bepalen van de zogenoemde "ondergrens" en de hoogste concentratie (in het genoemde voorbeeld: 60%) voor het bepalen van de "bovengrens". Behalve de benadering van het asbestgehalte in een asbesthoudend materiaal, is het aantal asbesthoudende deeltjes in de betreffende zeeffracties van invloed op de bepaling van de boven- en ondergrens van het 95% betrouwbaarheidsinterval. Middels de Poisson-statistiek wordt de kans dat asbestdeeltjes zijn over- of ondervertegenwoordigd in het geanalyseerde deel van het monster gekwantificeerd. Hierbij wordt een 95% betrouwbaarheidsinterval gehanteerd. Indien er in de onderzochte zeeffracties geen asbest is aangetoond, wordt de bepalingsgrens berekend. Hiervoor worden omvang en gewicht van een in de norm gedefinieerd asbestdeeltje gehanteerd.

Ter bepaling van de gewogen concentratie wordt aan amfibole asbestsoorten een wegingsfactor 10 toegekend.

AANVULLENDE UITLEG ANALYSERESULTAAT

Serpentijn

CHR = Chrysotiel (wit asbest)

Amfibool

ANT = Anthofylit (geel asbest)

AMO = Amosiet (bruin asbest)

TRE = Tremoliet (grijs asbest)

CRO = Crocidoliet (blauw asbest)

ACT = Actinoliet (groen asbest)

Analyseresultaat w/w%

Met behulp van dit percentage wordt een inschatting gemaakt van de hoeveelheid asbest van die soort(en) in het materiaalmonster. Conform de NEN 5896 is dit percentage een inschatting van het gewicht aan asbestvezels ten opzichte van het gewicht van het totale monster ($w = \text{weight} = \text{gewicht}$).

Analyseresultaat <0,1%

Conform de NEN 5896 betekent de waarde <0,1% dat in het monster geen asbestvezels zijn aangetroffen.

Hechtgebonden ja/nee

In het geval van asbest wordt aangegeven hoe stevig of los de asbestvezels in het materiaal zitten:

- Hechtgebonden 'ja' betekent dat de vezels vast in het materiaal zitten (breukvlakken uitgezonderd).
- Hechtgebonden 'nee' betekent dat de vezels los in het materiaal zitten en dat het risico hoog is dat er bij lichte beroering van het materiaal vezels vrijkomen.
- Hechtgebonden 'n.v.t.' betekent dat er geen uitspraak aangaande de gebondenheid nodig is.

SCHADELIJKE VEZEL

Vezels vormen een gevaar voor de gezondheid als ze bepaalde afmetingen hebben. Het gaat om vezels die:

- langer zijn dan 5 μm
- dunner zijn dan 3 μm
- een lengte:diameter verhouding hebben van minimaal 3:1

Losse asbestvezels vormen een groter risico voor de volksgezondheid dan gebonden vezels, omdat losse vezels gemakkelijker emitteren en daardoor een verhoogde vezelconcentratie in de lucht veroorzaken. Het risico van asbest wordt onder andere bepaald door de concentratie asbest in de lucht. Ook de morfologische kenmerken van een asbestvezel bepalen het risico. Slechts een deel van de asbestvezels (die met de schadelijke afmetingen) bepalen in sterke mate het risico. De schadelijke vezels kunnen niet ingekapseld worden door het lichaam om afgevoerd te worden.

AANVULLENDE UITLEG ANALYSETECHNIKEN

Scanning Elektronen Microscopie

in combinatie met röntgenmicro-analyse (SEM/EDX)

SEM/EDX is een methode die onder andere wordt ingezet voor de detectie en identificatie van asbestvezels. Met SEM/EDX kunnen asbestvezels worden gekarakteriseerd op grond van morfologische kenmerken en elementensamenstelling. Daarnaast kunnen vezeltellingen worden uitgevoerd op goud gecoate filters, waarbij op een aantal willekeurig over het oppervlak gekozen beeldvelden de aanwezige vezels worden geteld, gemeten en geïdentificeerd.

Optische microscopie

De identificatie middels optische microscopie bestaat uit twee onderdelen. Allereerst wordt bij een vergroting van ongeveer 50x onder een stereomicroscop gezocht naar vezels. Indien deze aangetroffen worden, wordt er met behulp van dispersievloeistof een preparaat gemaakt. Dit preparaat wordt onder de polarisatiemicroscop bij een vergroting van 125x nader onderzocht. De vezels worden gekarakteriseerd op grond van kenmerkende optische eigenschappen zoals: brekingsindex, dubbelbreking, dispersie en het gedrag in gepolariseerd licht.

Dit rapport is met de grootst mogelijke zorg met inachtneming van alle relevante regelgeving opgesteld. Dit rapport is exclusief bestemd voor onze opdrachtgever, derden kunnen daaraan geen rechten ontleenen. Het opstellen van het rapport geldt voor ons als een inspanningsverplichting, van welke inspanning wij ons maximaal hebben gekweten.

Mochten er onverhoopt fouten in voorkomen, dan kunnen wij ter zake geen meer of andere aansprakelijkheid aanvaarden dan in onze algemene voorwaarden staat vermeld.

Vernienigvuldiging of publicatie van dit rapport mag alleen in zijn geheel en na schriftelijke goedkeuring van Search Laboratorium B.V.

Search Laboratorium B.V. is geaccrediteerd door de Raad voor Accreditatie onder nrs. L238 en I137. Op al onze aanbiedingen, overeenkomsten en werkzaamheden zijn onze leveringsvoorwaarden van toepassing, die zijn gedeponeerd bij Kamer van Koophandel en Fabrieken te Eindhoven.

environment
inspires...

Search Laboratorium B.V. Hoofdkantoor: Meerstraat 7, Postbus 83, 5473 ZH Heeswijk, tel. [redacted], fax [redacted]
 Search Laboratorium B.V. Amsterdam: Petroleumhavenweg 8, 1041 AC Amsterdam, tel. [redacted], fax [redacted]
 Search Laboratorium B.V. Groningen: Stavangerweg 21-23, 9723 JC Groningen, tel. [redacted], fax [redacted]
 E-mail: laboratorium@searchbv.nl internet: www.searchbv.nl

BIJLAGE V EVALUATIEFORMULIER



Evaluatieformulier

1. Asbestinventarisatie type A

Naam inventarisatiebedrijf Search Ingenieursbureau B.V.
 SCA-code K26611/06
 Projectnummer 24.14.03014.1
 Vrijgave datum

2. Asbestinventarisatie type B

Naam inventarisatiebedrijf
 SCA-code
 Projectnummer
 Vrijgave datum

3. Asbestinventarisatie van onvoorzien asbest

Naam inventarisatiebedrijf
 SCA-code
 Projectnummer
 Vrijgave datum

Omschrijving onvoorzien asbest

Omschrijving	Plaats	Hoeveelheid
--------------	--------	-------------

Asbestverwijderingsbedrijf

Naam
 SCA-code
 Naam Handtekening

Verzonden naar	1.	2.	3.	4.	5.	6.	7.
Door (naam)							
Datum							
Paraaf							

Verzendlijst: 1 = AIB type A; 2 = AIB type B; 3 = AIB onvoorzien; 4 = gemeente; 5 = eigenaar; 6 = opdrachtgever.

BIJLAGE VI SMA-RT DOCUMENT(EN)

SMART 2014 Risicoclassificatie

Aangemaakt op 20 mei 2014 om 16h32 (47849)

Search Ingenieursbureau BV

SCA-code: 05-D050015.01



Deze risicoclassificatie maakt onverbreeklijk onderdeel uit van het asbestinventarisatierapport [05-D050015.01-24.14.03014.1]; het inventarisatiebureau verklaart dat de invoer geheel overeenkomt met de werkelijke bron situatie.

Identificatie

Projectcode	24.14.03014.1
Projectnaam	-
Broncode	01
Bronnaam	Kit

Feiten

Productspecificatie	Kit
Hechtgebondenheid	Hechtgebonden
Hoeveelheid asbest	5.750 m ³
Percentage Serpentine	0.1 - 2 %
Analysecertificaatnummer	MO-PKE-0001220

Situatie

Bevestiging	Gekit, gelijmd of gepurd
Binnen / buiten	Buiten
Beschadiging	Niet
Verweerdheid	Licht

Extra vragen

Vraag:	Het betreft kit dat is toegepast in tuinbouwkassen
Antwoord:	Nee
Vraag:	Tijdens de werkzaamheden worden geen agressieve handelingen gebruikt (losbikken, schrapen, schuren, branden, frezen etc.) waardoor het materiaal wordt aangetast
Antwoord:	Nee
Vraag:	De kit is plastisch (nog kneedbaar, structuur intact)
Antwoord:	Nee

Verwijdering

Handeling	Het product is niet zonder breuk of beschadigingen te verwijderen
-----------	---

Risicoclassificatie

Risicoklasse	2
Gebruikte versie classificatiemodel	TNO19052014 (ingangsdatum 20-05-2014)

Werkplanelementen

Openlucht RK2

Het werkgebied dient afgezet/gemarkeerd te worden.

Het SC 530 gecertificeerde bedrijf dat de asbestverwijderingswerkzaamheden uitvoert dient de best bestaande technieken toe te passen. Er dienen bronmaatregelen genomen te worden om vezelemisssie te voorkomen. Deze maatregelen dienen in een werkplan opgesteld conform de SC 530 te worden opgenomen. Tijdens de werkzaamheden dient een volgelaatsmasker P3 met aangeblazen lucht te worden gedragen.

Er dient een eindcontrole door een door RvA geaccrediteerde (ISO 17020) inspectie-instelling te worden uitgevoerd volgens NEN 2990, onderdeel visuele inspectie.

SMART 2014 Risicoclassificatie

Aangemaakt op 20 mei 2014 om 16h32 (47851)

Search Ingenieursbureau BV

SCA-code: 05-D050015.01



Deze risicoclassificatie maakt onverbreeklijk onderdeel uit van het asbestinventarisatierapport [05-D050015.01-24.14.03014.1]; het inventarisatiebureau verklaart dat de invoer geheel overeenkomt met de werkelijke bron situatie.

Identificatie

Projectcode	24.14.03014.1
Projectnaam	-
Broncode	02
Bronnaam	Pakkingen

Feiten

Productspecificatie	Pakkingen
Hechtgebondenheid	Niet-hechtgebonden
Hoeveelheid asbest	100 stuks
Percentage Serpentijs	30 - 60 %
Analysecertificaatnummer	MO-PKE-0001220

Situatie

Bevestiging	Geklemd
Binnen / buiten	Binnen
Beschadiging	Niet
Verweerdheid	Niet

Extra vragen

Vraag:	Tijdens de werkzaamheden worden GEEN agressieve handelingen gebruikt (losbikken, schrapen, schuren, branden, frezen, etc..)
Antwoord:	Ja

Verwijdering

Handeling	Het product is zonder breuk of beschadiging te verwijderen/demonteren
-----------	---

Risicoclassificatie

Risicoklasse	1
Gebruikte versie classificatiemodel	TNO19052014 (ingangsdatum 20-05-2014)

Werkplanelementen

Risicoklasse 1

Het werkgebied dient afgezet/gemarkeerd te worden.

Het bedrijf dat de asbestverwijderingswerkzaamheden uitvoert dient de best bestaande technieken toe te passen. Er dienen bronmaatregelen genomen te worden om vezelemisatie te voorkomen. De te nemen bronmaatregelen en te gebruiken persoonlijke beschermingsmiddelen dienen vastgelegd te zijn in een RI&E.

Er dient een visuele inspectie conform NEN2990 hoofdstuk "Visuele Inspectie." te worden uitgevoerd van het gehele werkgebied.

SMART 2014 Risicoclassificatie

Aangemaakt op 20 mei 2014 om 16h32 (47854)

Search Ingenieursbureau BV

SCA-code: 05-D050015.01



Deze risicoclassificatie maakt onverbreekelijk onderdeel uit van het asbestinventarisatierapport [05-D050015.01-24.14.03014.1]; het inventarisatiebureau verklaart dat de invoer geheel overeenkomt met de werkelijke bron situatie.

Identificatie

Projectcode	24.14.03014.1
Projectnaam	-
Broncode	03
Bronnaam	Bitumen

Feiten

Productspecificatie	Bitumen
Hechtgebondenheid	Hechtgebonden
Hoeveelheid asbest	95 m ²
Percentage Serpentijs	0.1 - 2 %
Analysecertificaatnummer	MO-PKE-0001220

Situatie

Bevestiging	Gekit, gelijmd of gepurd
Binnen / buiten	Buiten
Beschadiging	Niet
Verweerdheid	Licht

Verwijdering

Handeling	Het product is niet zonder breuk of beschadigingen te verwijderen
-----------	---

Risicoclassificatie

Risicoklasse	2
Gebruikte versie classificatiemodel	TNO19052014 (ingangsdatum 20-05-2014)

Werkplanelementen

Openlucht RK2

Het werkgebied dient afgezet/gemarkeerd te worden.

Het SC 530 gecertificeerde bedrijf dat de asbestverwijderingswerkzaamheden uitvoert dient de best bestaande technieken toe te passen. Er dienen bronmaatregelen genomen te worden om vezelemisssie te voorkomen. Deze maatregelen dienen in een werkplan opgesteld conform de SC 530 te worden opgenomen. Tijdens de werkzaamheden dient een volgelaatsmasker P3 met aangeblazen lucht te worden gedragen.

Er dient een eindcontrole door een door RvA geaccrediteerde (ISO 17020) inspectie-instelling te worden uitgevoerd volgens NEN 2990, onderdeel visuele inspectie.

Openlucht RK2

Het werkgebied dient afgezet/gemarkeerd te worden.

Het SC 530 gecertificeerde bedrijf dat de asbestverwijderingswerkzaamheden uitvoert dient de best bestaande technieken toe te passen. Er dienen bronmaatregelen genomen te worden om vezelemisssie te voorkomen. Deze maatregelen dienen in een werkplan opgesteld conform de SC 530 te worden opgenomen. Tijdens de werkzaamheden dient een volgelaatsmasker P3 met aangeblazen lucht te worden gedragen.

Er dient een eindcontrole door een door RvA geaccrediteerde (ISO 17020) inspectie-instelling te worden uitgevoerd volgens NEN 2990, onderdeel visuele inspectie.