

**Asbestinventarisatie
POMS-Vriezenveen, Gebouw C1
Te Almelo**

ascor analyse

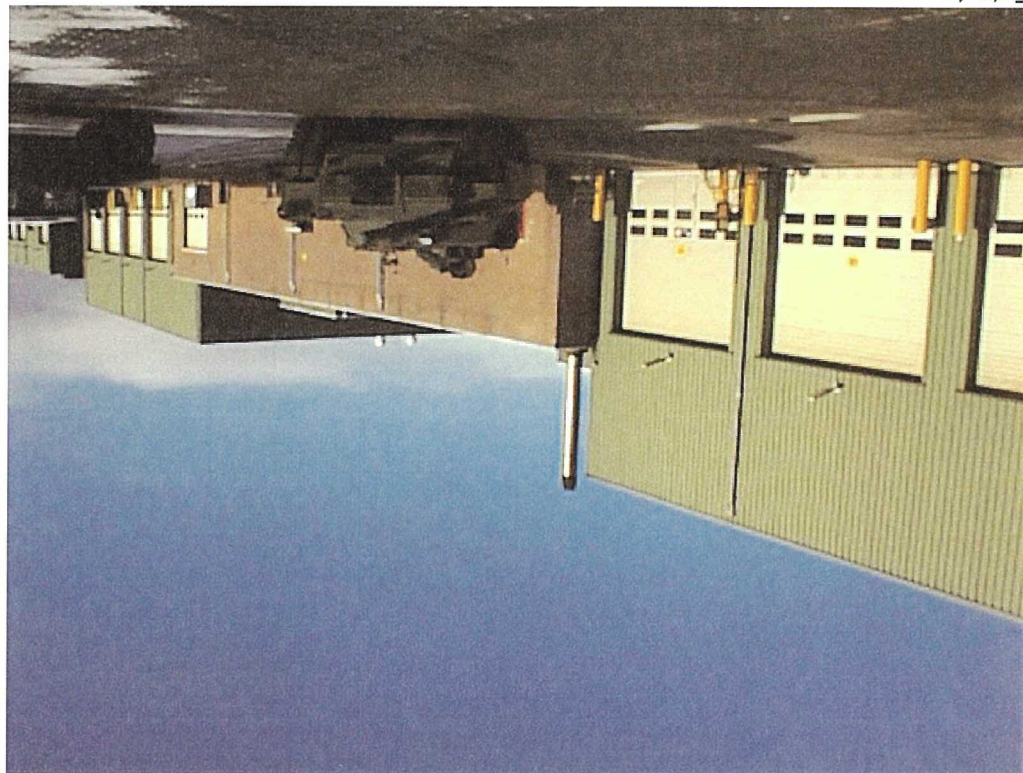


Foto 1

Asbestonderzoek DGW&T

rapport 02-530



Object: POMS-Vriezenveen
Bedr. Park Twente 315
te Almelo

Gebouw C1

Datum onderzoek 17-02-1999

Ons kenmerk Ao1149901

Datum rapport maart 1999

Distributienummer masterrapport: 5
Revisie masterrapport: 3

Opgesteld in opdracht van:
buro asbest
DGWT Directie Noord-Oost Nederland
Postbus 177
7940 AD MEPPEL
Tel. 0522-236330

AFDELING ASBEST
Onderzoeker/D.T.A.:

Productmanager:

ASCOR ANALYSE BV
Kantoorgebouw Namur House
Takkebijsters 13b, 4817 BL BREDA

1 Inleiding

In opdracht van DGW&T Directie Noord-Oost Nederland is door Ascor Analyse B.V. een asbestonderzoek uitgevoerd op de locatie: POMS-Vriezenveen Gebouw C1, Bedr. Park Twente 315 te Almelo.

De ligging van het gebouw is weergegeven in Bijlage 1 (lokale situatie).

Aanleiding tot het onderzoek is dat in het te onderzoeken gebouw mogelijk asbesthoudende bouwmaterialen aanwezig zijn die, in verband met gezondheidsrisico's, renovatie, dan wel sloop verwijderd dienen te worden.

Ten behoeve van het onderzoek worden:

- bestaande stukken (tekeningen, bestekken e.d.) bestudeerd;
- mogelijke asbesthoudende materialen visueel geïnspecteerd;
- monsters genomen die in het laboratorium met behulp van polarisatiemicroscopie op de aanwezigheid van asbest worden onderzocht;
- de locaties vastgelegd waar asbest wordt aangetroffen;
- de aan de asbest of de asbesthoudende materialen verbonden risico's vastgelegd;
- de toestand van het materiaal en de saneringsurgentie weergegeven;
- aanbevelingen gegeven met betrekking tot de saneringsvariant.

In dit rapport wordt in hoofdstuk 2 de methoden voor de veldwerkzaamheden en laboratoriumwerkzaamheden besproken. De resultaten van de veld- en laboratoriumwerkzaamheden komen in hoofdstuk 3 aan de orde. In hoofdstuk 4 worden de aan asbest gerelateerde gezondheidsrisico's besproken. In hoofdstuk 5 worden de conclusies van de inventarisatie weergegeven.

3 Waarnemingen

3.1 Desk research

Door de opdrachtgever zijn de volgende stukken beschikbaar gesteld:

- Tekening(en)
- Plattegrond
- Bestekken (indien aanwezig)

3.2 Veldwerkzaamheden

Het onderzoek is op 17 februari 1999 op de POMS-Vriezenveen Gebouw C1, Bedr. Park Twente 315 te Almelo uitgevoerd. Er zijn tijdens dit asbestonderzoek geen materiaalmonsters genomen.

Er is geen destructief onderzoek uitgevoerd, dit wil zeggen dat er bijvoorbeeld geen metselwerk is gesloopt. In de onderstaande tabel is een overzicht opgenomen van de bouwdelen / locaties die mogelijk asbesthoudende materialen bevatten.

Tabel 2 - Overzicht bouwdelen die mogelijk asbesthoudende materialen bevatten

Locatie-code	Omschr. locatie	Verd.	Ruimtenr.	Materiaal	Opp.1) / aantal	Dim.	Specificatie
V01	C.V.-ketel	B.G.	4	C.V.-ketel	2	M	Remeha OD-15 1984 Dit type ketel bevat volgens opgave Intechnum asbesthoudende materialen op de volgende plaatsen: • Schoonmaakdeksels • Verzamelkap voor verbrandingsgassen / kast • Tussen de leden Fotonummer 02
V02	Pakkingen afsluiters	B.G.	4	Pakkingen	Niet bekend	--	Fotonummer 03

1) geschat oppervlak


5 Conclusie

Op basis van de veldwerkzaamheden kan geconcludeerd worden dat op geen van de onderzochte ruimtes visueel asbest is aangetroffen.

Opgemerkt dient te worden dat de locatiekeuze van de monsters gebaseerd is op de gegevens met betrekking tot de visuele inspectie van objecten / plaatsen die, zonder destructief onderzoek bereikbaar waren en waar mogelijkwerwijs asbest aanwezig zou kunnen zijn. Het is niet uitgesloten dat alsnog asbest aanwezig is op plaatsen die door middel van deze visuele waarneming niet onderzocht konden worden.


Bijlage 2

Plattegrond van het gebouw

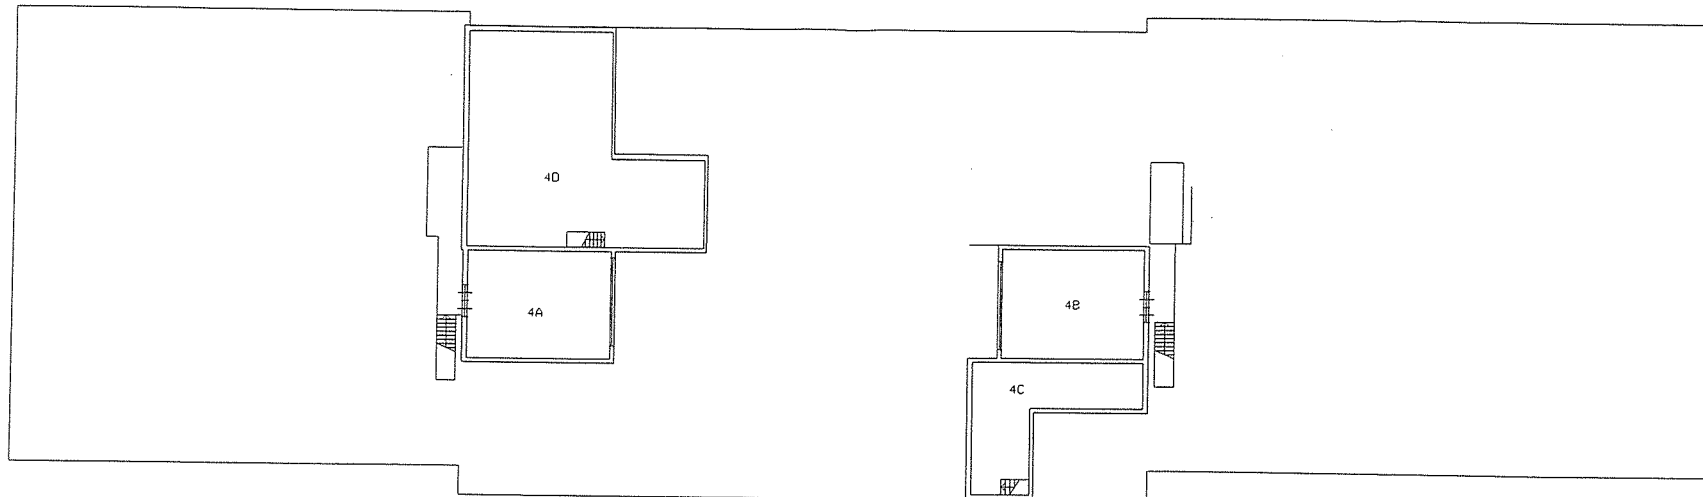

RUIMTE	FUNCTIE	OPF.
4B	LUCHTBEHANDELINGSRUIMTE	45.63
4A	LUCHTBEHANDELINGSRUIMTE	45.02
4C	ZOLDER	37.91
4D	ZOLDER	113.18
		<u>241.74</u>

R₄

 

30/12 gewijzigd



OBJECTNAAM: PONS SITE VRIEZENVEEN		
PLAATS: VRIEZENVEEN	DATUM: 18-12-1998	
BOUWLING: EERSTE EREDIEPING	OBJECTNR.: 26805	
BYOHN: 120/88	TANTAL BOUWLAGE: 2	GEROOFNR.
FILENNAAM: 26805-01	SCHAAK: 1:250	01



V01 V02

RUIMTE	FUNCTIE	OPP.	RUIMTE	FUNCTIE	OPP.
1	GANG	17.43	19	BUREAURUIMTE	9.97
2	ACCURUIMTE	9.07	20	BUREAURUIMTE	10.00
3	ACCURUIMTE	28.98	21	TOILETRUIMTE HEREN	12.18
4	KETELRUIMTE	71.94	21A	TOILET	1.08
5	WERKRUIMTE RUPSVOERTUIGEN	572.96	21B	TOILET	1.08
6	BERGING ALGEMEEN	139.88	21C	TOILET	1.08
7	METERKAST	2.70	22	KLEEDRUIMTE HEREN	57.61
8	MONTAGERUIMTE	66.38	22A	DOUCHERUIMTE HEREN	1.75
9	WERKRUIMTE WIELVOERTUIGEN	715.08	22B	DOUCHERUIMTE HEREN	1.75
10	BERGING GEREEDSCHAPPEN	38.26	22C	DOUCHERUIMTE HEREN	1.75
11	BERGING BRANDSTOFFEN	15.99	23	KLEEDRUIMTE DAMES	10.43
12	GANG	110.43	23A	TOILET	1.03
13	BUREAURUIMTE	9.97	23B	DOUCHERUIMTE DAMES	1.75
14	SCHAKEL REDELRUIMTE	5.79	24	BERGING ALGEMEEN	10.00
15	ONDERZOEKRUIMTE	11.37	25	BUREAURUIMTE	9.97
17	BUREAURUIMTE	9.99	26	BUREAURUIMTE	45.12
18	SMEERKUIL	97.48	27	BUREAURUIMTE	45.12

2147,06

R34

Total 2380,8
R 38



PROJECTNAAM: PONS SITE VRIEZENVLEEN	
PLAATS: VRIEZENVLEEN	DATE: 24-10-1998
BOUWPAK: BEGANE GROND	OBJEKTNR.: 24805
BOUWNR.: 24805.04	ADITIEF BOUWLAGEN: 2
BOUWNR.: 24805.01	BOUWNR.: 24805.01

30/12 gewijzigd

Bijlage 3

Foto's bemonsteringslocatie



Foto 2

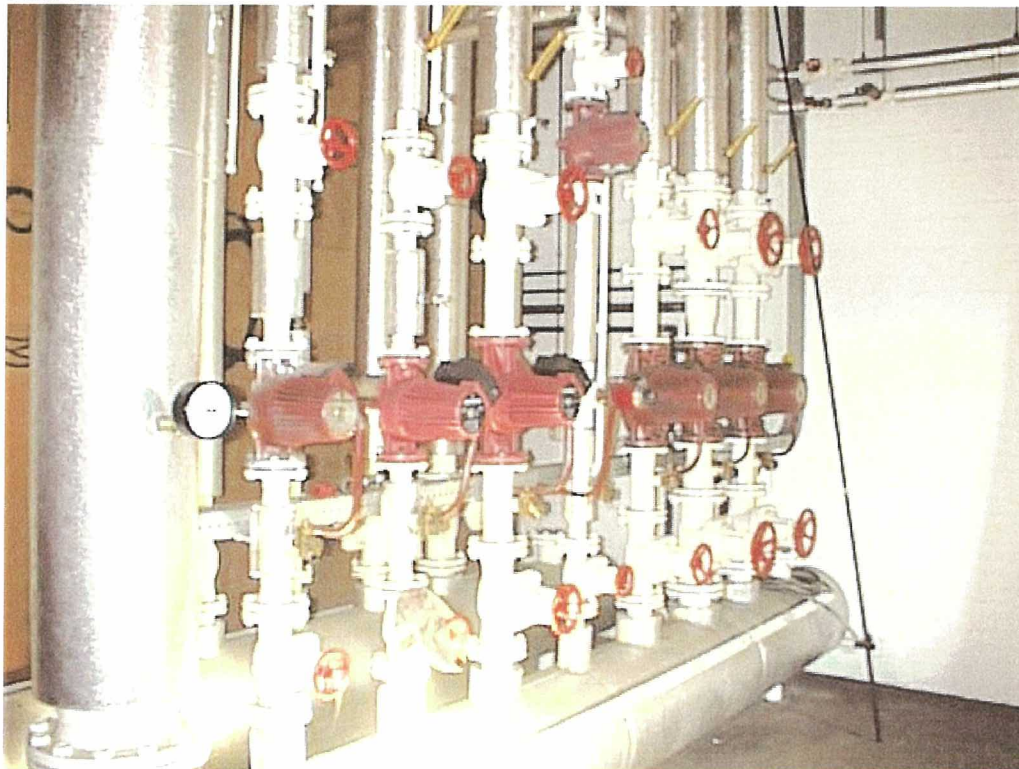


Foto 3

Bijlage 4

Deskresearch

Object adres: Poms Vriezenveen. gebouw nr C1 deskresearch uitgevoerd door: K.J. Post.

RUIMTE NR.	TEKENING/BESTEK NR.	ASBEST AANGETROFFEN		OMSCHRIJVING LOCATIE, HOEVEELHEID, OPMERKINGEN
		JA	NEE	
				Bouwjaar ± 1983